POHĽAD SEVERNÝ - OBJEKT SO 02.01:

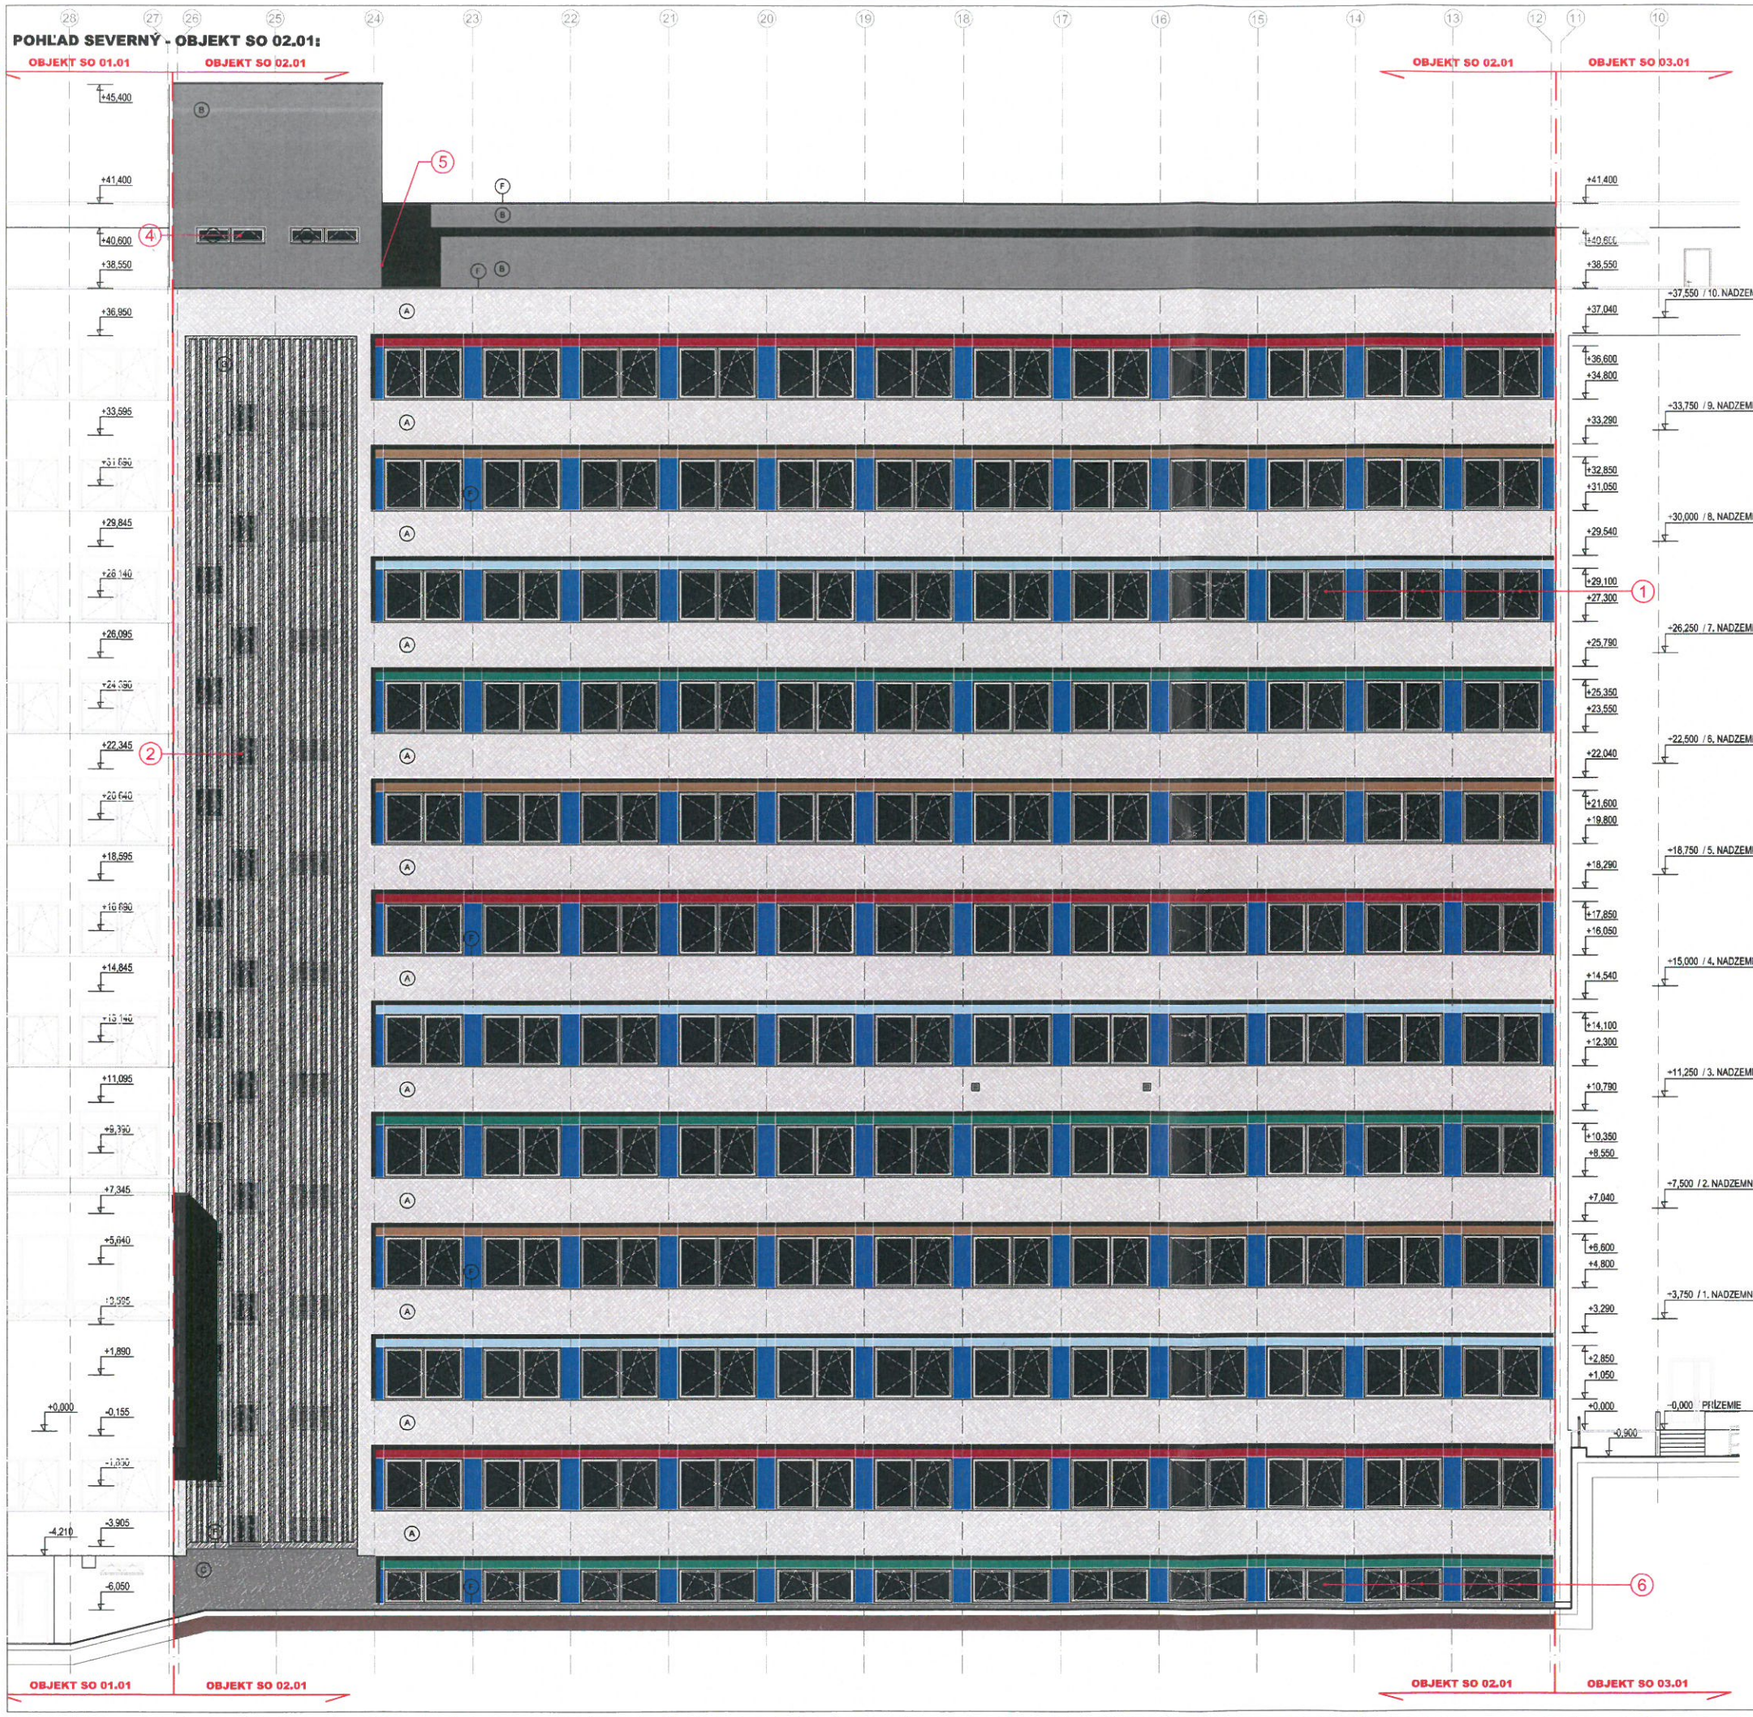

LEGENDA VÝPLŇOVÝCH KONŠTRUKCIÍ

1. - OKNO DVOJKRÍDLOVÉ, ROZMER 2700x1800mm, 1x OTVÁRAVÉ, 1x OTVÁRAVO-SKLOPNÉ
2. - OKNO JEDNOKRÍDLOVÉ, ROZMER 1200x1200mm, 1x OTVÁRAVO-SKLOPNÉ
3. - DVERE DVOJKRÍDLOVÉ, ROZMER 1550x2450mm
4. - OKNO DVOJKRÍDLOVÉ, ROZMER 2400x600mm, 2x OTVÁRAVO-SKLOPNÉ
5. - DVERE JEDNOKRÍDLOVÉ, ROZMER 800x1600mm
6. - OKNO DVOJKRÍDLOVÉ, ROZMER 2700x1220mm, 1x OTVÁRAVÉ, 1x OTVÁRAVO-SKLOPNÉ
7. - DVERE DVOJKRÍDLOVÉ, ROZMER 1840x2450mm
8. - OKNO JEDNOKRÍDLOVÉ, ROZMER 1650x700mm, 1x SKLOPNÉ
9. - OKNO JEDNOKRÍDLOVÉ, ROZMER 1650x800mm, 1x SKLOPNÉ
10. - DVERE JEDNOKRÍDLOVÉ, ROZMER 700x2020mm
11. - OKNO TROJKRÍDLOVÉ, ROZMER 4050x1800mm, 2x OTVÁRAVÉ, 1x OTVÁRAVO-SKLOPNÉ
12. - DVERE JEDNOKRÍDLOVÉ, ROZMER 700x1600mm
13. - DVERE JEDNOKRÍDLOVÉ, ROZMER 900x1970mm

LEGENDA POVRCHOVÝCH ÚPRAV:

- (A) - KONTAKTNÝ ZATEPĽOVACÍ SYSTÉM SO SILIKÓNOVOU OMIETKOU, FARBA BIELA
- (B) - KONTAKTNÝ ZATEPĽOVACÍ SYSTÉM SO SILIKÓNOVOU OMIETKOU, TMAVOSIVÁ
- (C) - KONTAKTNÝ ZATEPĽOVACÍ SYSTÉM, JEMNOZRNÁ DEKORATÍVNA OMIETKA, FARBA TMAVOSIVÁ
- (D) - KAMENNÝ OBKLAD - DLAŽBA BRADSTONE BLUE LIAS / FARBA SIVOMODRÁ /
- (E) - OKNÁ, ZASKLENNÉ STENY - HLINÍKOVÉ / FARBA RAL 7021-BLACK GREY / FAREBNÉ RIEŠENIE ZASKLENIA NEPRIEHĽADNÝCH NADOKENNÝCH ČASTÍ Z ČÍREHO JEDNOSKLA ESG S CELOPLOŠNÝM SMALTOM
  - FAREBNÝ ODTIEŇ RAL 5014
  - FAREBNÝ ODTIEŇ RAL 6017
  - FAREBNÝ ODTIEŇ RAL 3011
  - FAREBNÝ ODTIEŇ RAL 8023

  FAREBNÉ RIEŠENIE ZASKLENIA NEPRIEHĽADNÝCH MEDZIOKENNÝCH ČASTÍ Z ČÍREHO DVOJSKLA ESG S CELOPLOŠNOU FÓLIOU NA INT. STRANE V "STREDNE NEUTRÁLNOM" FAREBNOM ODTIENI
  - FÓLIA LUMAR PP35LUSR HPR V "STREDNE NEUTRÁLNOM" ODTIENI NA INT. STRANE
- (F) - OPLECHOVANIA - TITANZINKOVÝ PLECH / FAREBNÝ ODTIEŇ PREDZVETRANÝ BRIDLICOVO ŠEDÝ /
- (G) - VERTIKÁLNE HLINÍKOVÉ LAMELY / FARBA BIELA /
- (H) - EXTERIÉROVÉ ZÁBRADLIE, OCEĽOVÉ / FARBA RAL 7021-BLACK GREY /
- (I) - EXTERIÉROVÉ ZÁBRADLIE, SKLENENÉ

UPOZORNENIE:

VŠETKY NAVRHOVANÉ MATERIÁLY JE MOŽNÉ NAHRADIŤ OBDOBNÝMI MATERIÁLMI S PODOBNÝMI STAVEBNOTECHNICKÝMI A FYZIKÁLNYMI VLASTNOSŤAMI NA ICH CERTIFIKOVANÝCH VÝROBCOV !!!
VZHĽADOM NA TO, ŽE SA JEDNÁ O REKONŠTRUKČNÉ PRÁCE, KTORÝM PREDCHÁDZAJÚ ZAMERANIE OBJEKTU BEZ ODHALENIA SKRYTÝCH STAVEBNÝCH KONŠTRUKCIÍ, JE NUTNÉ PO ODKRYTÍ TÝCHTO RIEŠENÝCH KONŠTRUKCIÍ PREVERIŤ ROZMERY A GEOMETRIU NOVONAVRHNUTÝCH PRVKOV A STAVEBNÝCH KONŠTRUKCIÍ UPRESNIŤ NA STAVBE PODĽA REALIZÁCIE !!!
VŠETKY NEZROVNALOSTI SKÚTOČNOSTÍ A VYKRESU PREROKOVAŤ S ARCHITEKTOM A STAVBOU.
TENTO VÝKRES JE MAJETKOVÝM MAJETKOM FIRMY d.g.a. DESIGN GRAPHIC ARCHITECTURE s.r.o. OBSAH TOHTO VÝKRESU JE PREDMETOM OBCHODNÉHO TAJOMSTVA FIRMY.
POŽIČAŤ, ZVEREJNIŤ, ROZMNOŽIŤ, POUŽÍVAŤ NA ÚČELY INEJ STAVBY, ÚRAŽKY Z NEHO ODPISY, VÝPISY ALEBO KOPÍE BEZ PÍSOMNÉHO SÚHLASU FIRMY JE POKROČENÍM PLATNÝCH PRÁVNI

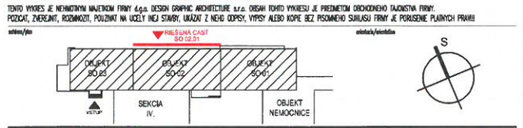

investor/klient: UNIVERZITA PAVLA JOZEFA ŠAFÁRIKA V KOŠICIACH, Šrobárová 2, Košice	spracovateľ/designer: d.g.a. design graphic architecture s.r.o. Jánskom 36, Prešov, Autor: Peprodská 80, Košice, tel. +421 55 644 4387, ateliergdha@ateliergdha.sk	d.g.a. ATELIÉR, projekt projektant/project designer: Ing.mgr.arch. Radovan Gonos, realizačný projektant/responsible designer: Ing.mgr.arch. Radovan Gonos, kópia/copy: Ing.mgr.arch. Radovan Gonos, projektanti/designers: d.g.a. design graphic architecture s.r.o. Peprodská 80, Košice, tel. +421 55 6444387, ateliergdha@ateliergdha.sk: Ing.mgr.arch. Radovan Gonos, Ing. Martin Kubinčík, Ing. Peter Gindel

projekt/project: PROJEKT ZATEPLENIA BUDOVY PRE OBJEKT TEORETICKÉ ÚSTAVY LF UPJŠ, TR. SNP 1, KOŠICE

miesto/kraj: TR. SNP 1, KOŠICE, Katastrálne územie: TERASA, p.č.: 3/1, 3/11	mierka/scale: 1:100	výkres/plan: A.II.01

výkres/plan: POHĽAD SEVERNÝ | II.SEKCIA

| | | |