


PôDORYS 1.NP

M 1:100

LEGENDA MIESTNOSTÍ

MIESTN. ČÍSLO	NÁZOV MIESTNOSTI	PLOCHA m2	ÚPRAVA POVRCHOV			POZNÁMKA
			PODLAHY	STENY	STROPY	
01	KNIŽNICA	65,20	KOBEREC, PVC a	MAĽBA	PODHLAD FEAL c	
02	KANCELÁRIA	38,45	KOBEREC, PVC a	MAĽBA	PODHLAD FEAL c	
03	PREDSEIŇ	26,35	DLAŽBA, PVC b	MAĽBA	PODHLAD FEAL c	
04	CHODBA					
SPOLU		127,35				

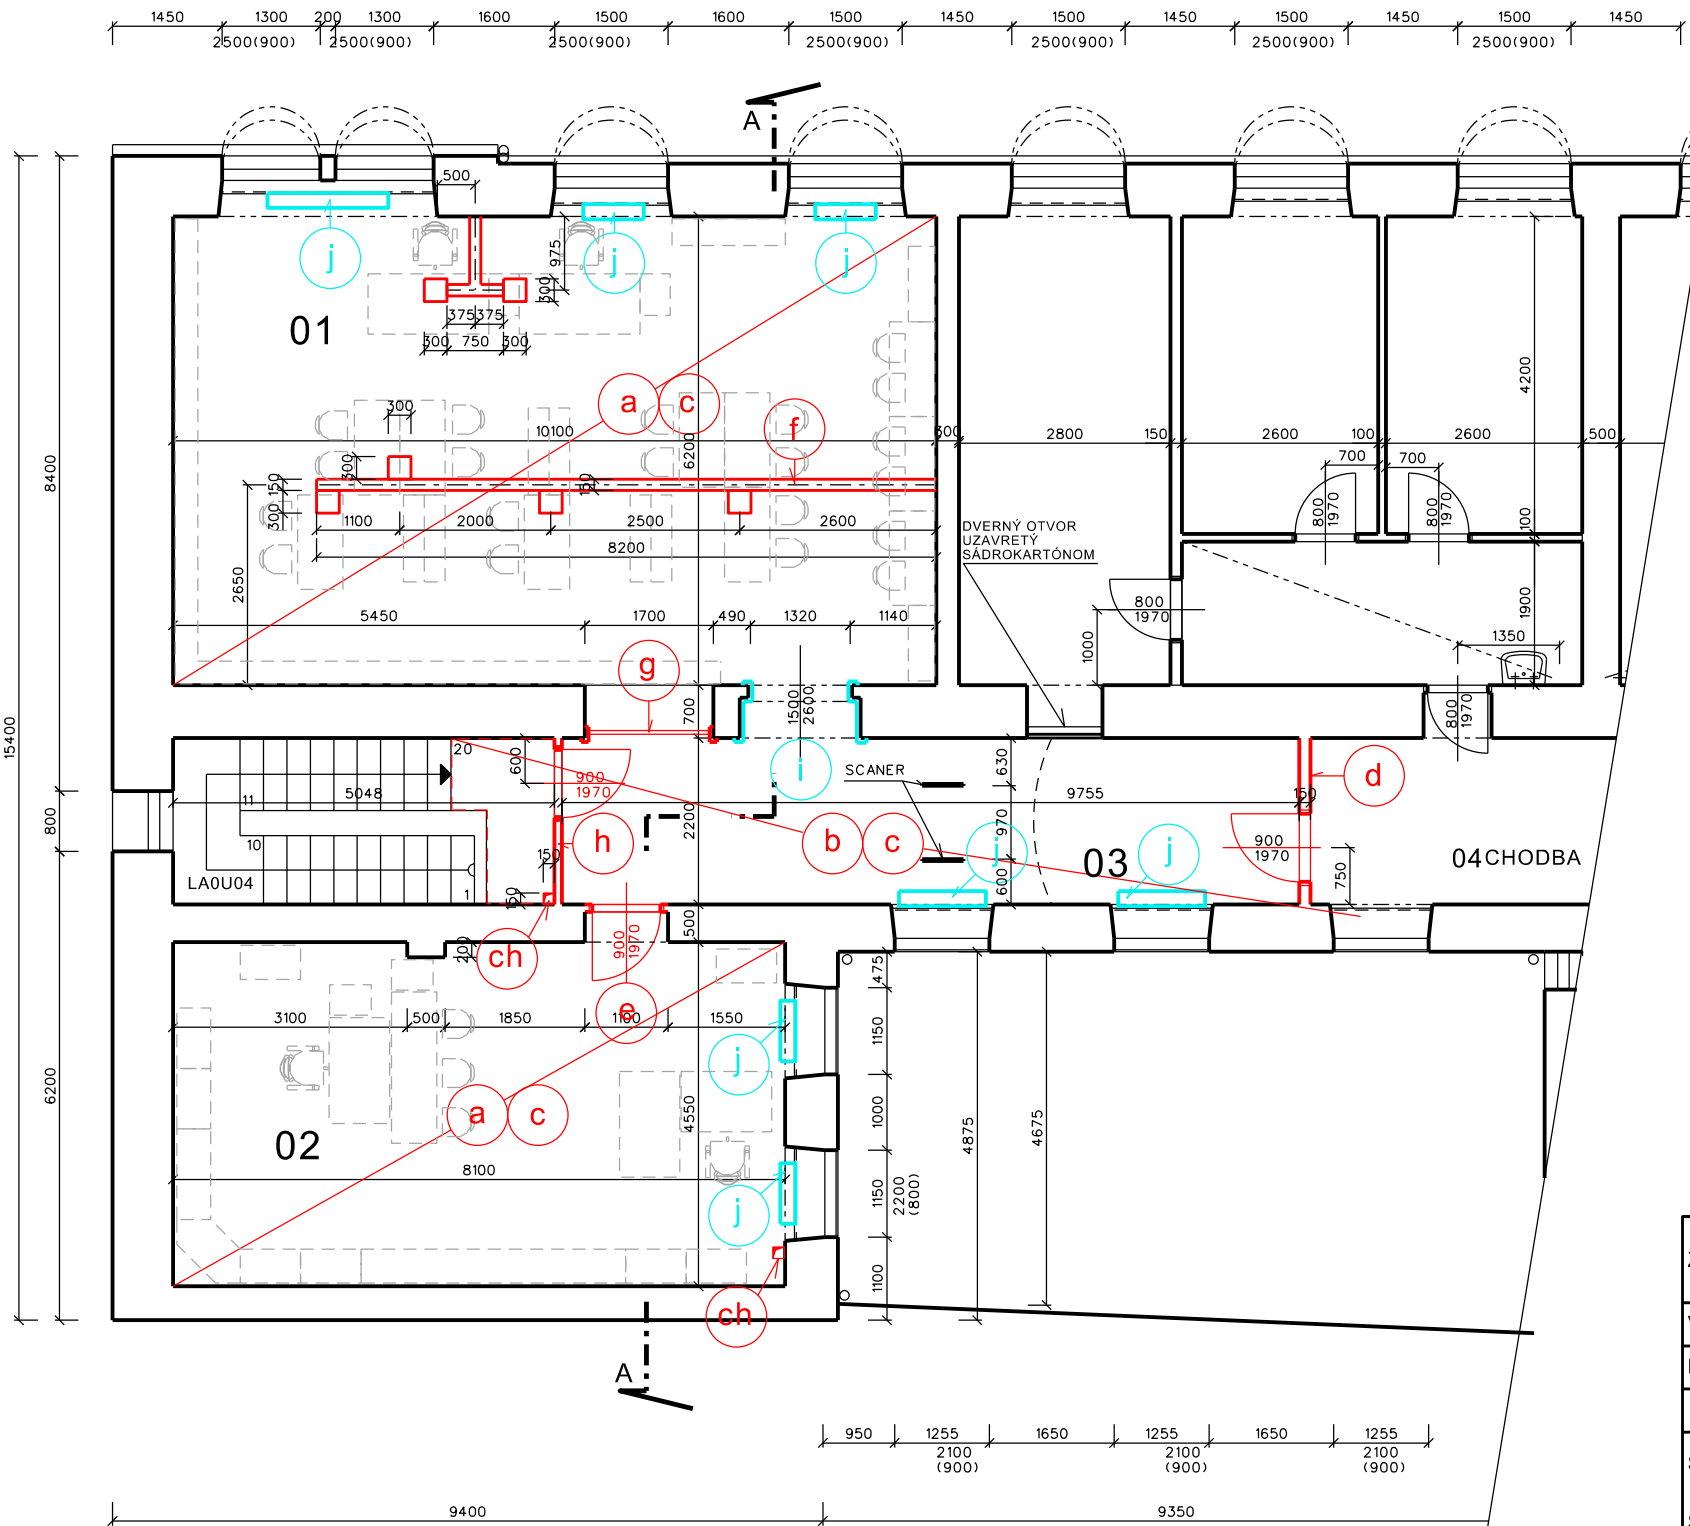

POZNÁMKY:

- a DEMONTÁŽ A ODSTRÁNENIE KOBERCA A PVC V PLNOM ROZSAHU (podklad betón)
- b DEMONTÁŽ A ODSTRÁNENIE KOBERCA A PVC V PLNOM ROZSAHU (podklad dlažba)
- c DEMONTÁŽ ZAVESENÉHO KOVOVÉHO PODHLADU FEAL V PLNOM ROZSAHU
- d VYBÚRANIE MUROVANEJ TEHLOVEJ STENY S KOVOVOU ZÁRUBŇOU A DVERAMI (2,20 x 4,15)
- e VYBÚRANIE KOVOVEJ ZÁRUBNE A S DEVERAMI (1,10 x 2,20)
- f VYREZANIE DRÁŽKY V PODLAHE PRE ULOŽENIE KOVOVÉHO ŽĽABU PRE ULOŽENIE DÁTOVÝCH A ELEKTRICKÝCH ROZVODOV PODĽA ELI 150/80mm
- g ODSTRÁNENIE A DEMONTÁŽ VÝDAJNÉHO OKIENKA V PLNOM ROZSAHU 1,7 x 1,2m
- h DEMONTÁŽ SADROKARTÓNEJ STENY S OCEĽOVOU ZÁRUBŇOU A DVERAMI V PLNOM ROZSAHU
- ch VYBÚRANIE OTVORU 6x150 x150 - 500mm V STROPNEJ A STENOVEJ KONŠTRUKCII PRE ELEKTRO, SLABOPRÚD A ZDRAVOTECHNIKU
- i UMELECKO REMESELNE OBNOVIŤ DVERNÝ RÁM PRE DANÚ HRÚBKU MURIVA V PLNOM ROZSAHU
- j DEMONTÁŽ A PO NASTRIEKANÍ SPATNÁ MONTÁŽ VYKUROVACÍCH TELIES V POČTE7ks

ZMENA		DÁTUM		ZREALIZOVAL	 Inžiniersko projektová činnosť Hradbová 11 040 01 Košice	
VYPRACOVAL	ING.ZELENÁK		PROJ.PS SO	ING.ZELENÁK		
PROJEKTANT	ING.ZELENÁK		TECH.KONTR.	ING.PAČAY		
INVESTOR	UPJŠ v Košiciach, Šrobárova č.2, 041 80 Košice				KRAJ	KOŠICKÝ
STAVBA:	PRÁVNICKÁ FAKULTA UPJŠ V KOŠICIACH, KOVÁČSKA 26				OBEC	KOŠICE
SO:	Stavebné úpravy Právnickej knižnice ÚK, Kováčska 26				DÁTUM	JANUÁR 2021
					STUPEŇ	POČET A4 2
					MIERKA	1:100
OBSAH:	PôDORYS 1.NP (búracie práce)				ARCH.ČÍSLO	01/21.AS-
						2