


# REZ A - A M 1:100

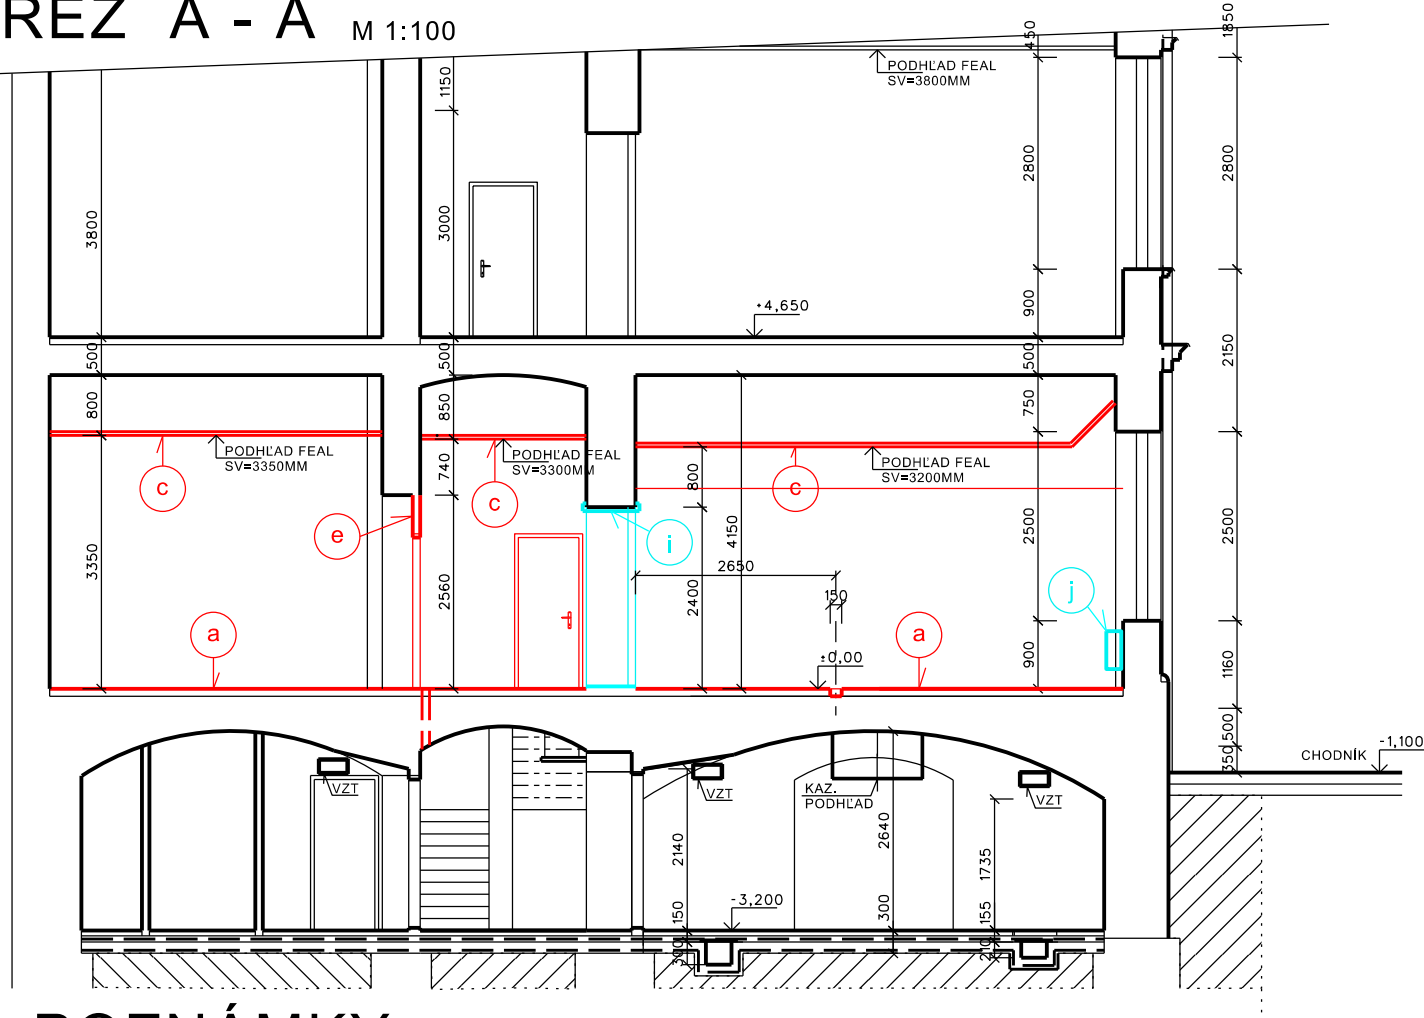

## POZNÁMKY:

- a DEMONTÁŽ A ODSTRÁNENIE KOBERCA A PVC V PLNOM ROZSAHU
- b DEMONTÁŽ A ODSTRÁNENIE KOBERCA A PVC V PLNOM ROZSAHU
- c DEMONTÁŽ ZAVESENÉHO KOVOVÉHO PODHLADU FEAL V PLNOM ROZSAHU
- d VYBÚRANIE MUROVANEJ TEHLOVEJ STENY S KOVOVOU ZÁRUBŇOU A DVERAMI (2,20 x 4,15)
- e VYBÚRANIE KOVOVEJ ZÁRUBNE A S DVERAMI (1,10 x 2,20)
- f VYREZANIE DRÁŽKY V PODLAHE PRE ULOŽENIE KOVOVÉHO ŽĽABU LEGRAND PRE ULOŽENIE DÁTOVÝCH A ELEKTRICKÝCH ROZVODOV TYP
- g ODSTRÁNENIE A DEMONTÁŽ VÝDAJNÉHO OKIENKA V PLNOM ROZSAHU
- h DEMONTÁŽ SADROKARTÓNOVEJ STENY S OCEĽOVOU ZÁRUBŇOU A DVERAMI V PLNOM ROZSAHU
- ch VYBÚRANIE OTVORU 150 x 150 mm V STROPNEJ KONŠTRUKCII PRE ELEKTRO A SLABOPRÚD
- i UMELECKO REMESELNE OBNOVIŤ DVERNÝ RÁM PRE DANÚ HRÚBKU MURIVA V PLNOM ROZSAHU
- j DEMONTÁŽ A PO NASTRIEKANÍ SPATNÁ MONTÁŽ VYKUROVACÍCH TELIES V POČTE .....7ks

ZMENA		DÁTUM		ZREALIZOVAL	
VYPRACOVAL	ING.ZELENÁK	PROJ.PS SO	ING.ZELENÁK		
PROJEKTANT	ING.ZELENÁK	TECH.KONTR.	ING.PAČAY		
INVESTOR	UPJŠ v Košiciach, Šrobárova č.2, 041 80 Košice				
STAVBA:	PRÁVNICKÁ FAKULTA UPJŠ V KOŠICIACH, KOVÁČSKA 26				KRAJ
SO:	Stavebné úpravy Právnickej knižnice ÚK, Kováčska 26				KOŠICKÝ
					OBEC
					KOŠICE
					DÁTUM
					JANUÁR 2021
					STUPEŇ
					POČET A4
					1
					MIERKA
					1:100
OBSAH:	REZ A-A (búracie práce)				ARCH.ČÍSLO
					01/21.AS-
					3