


PôDORYS 1.NP

M 1:100

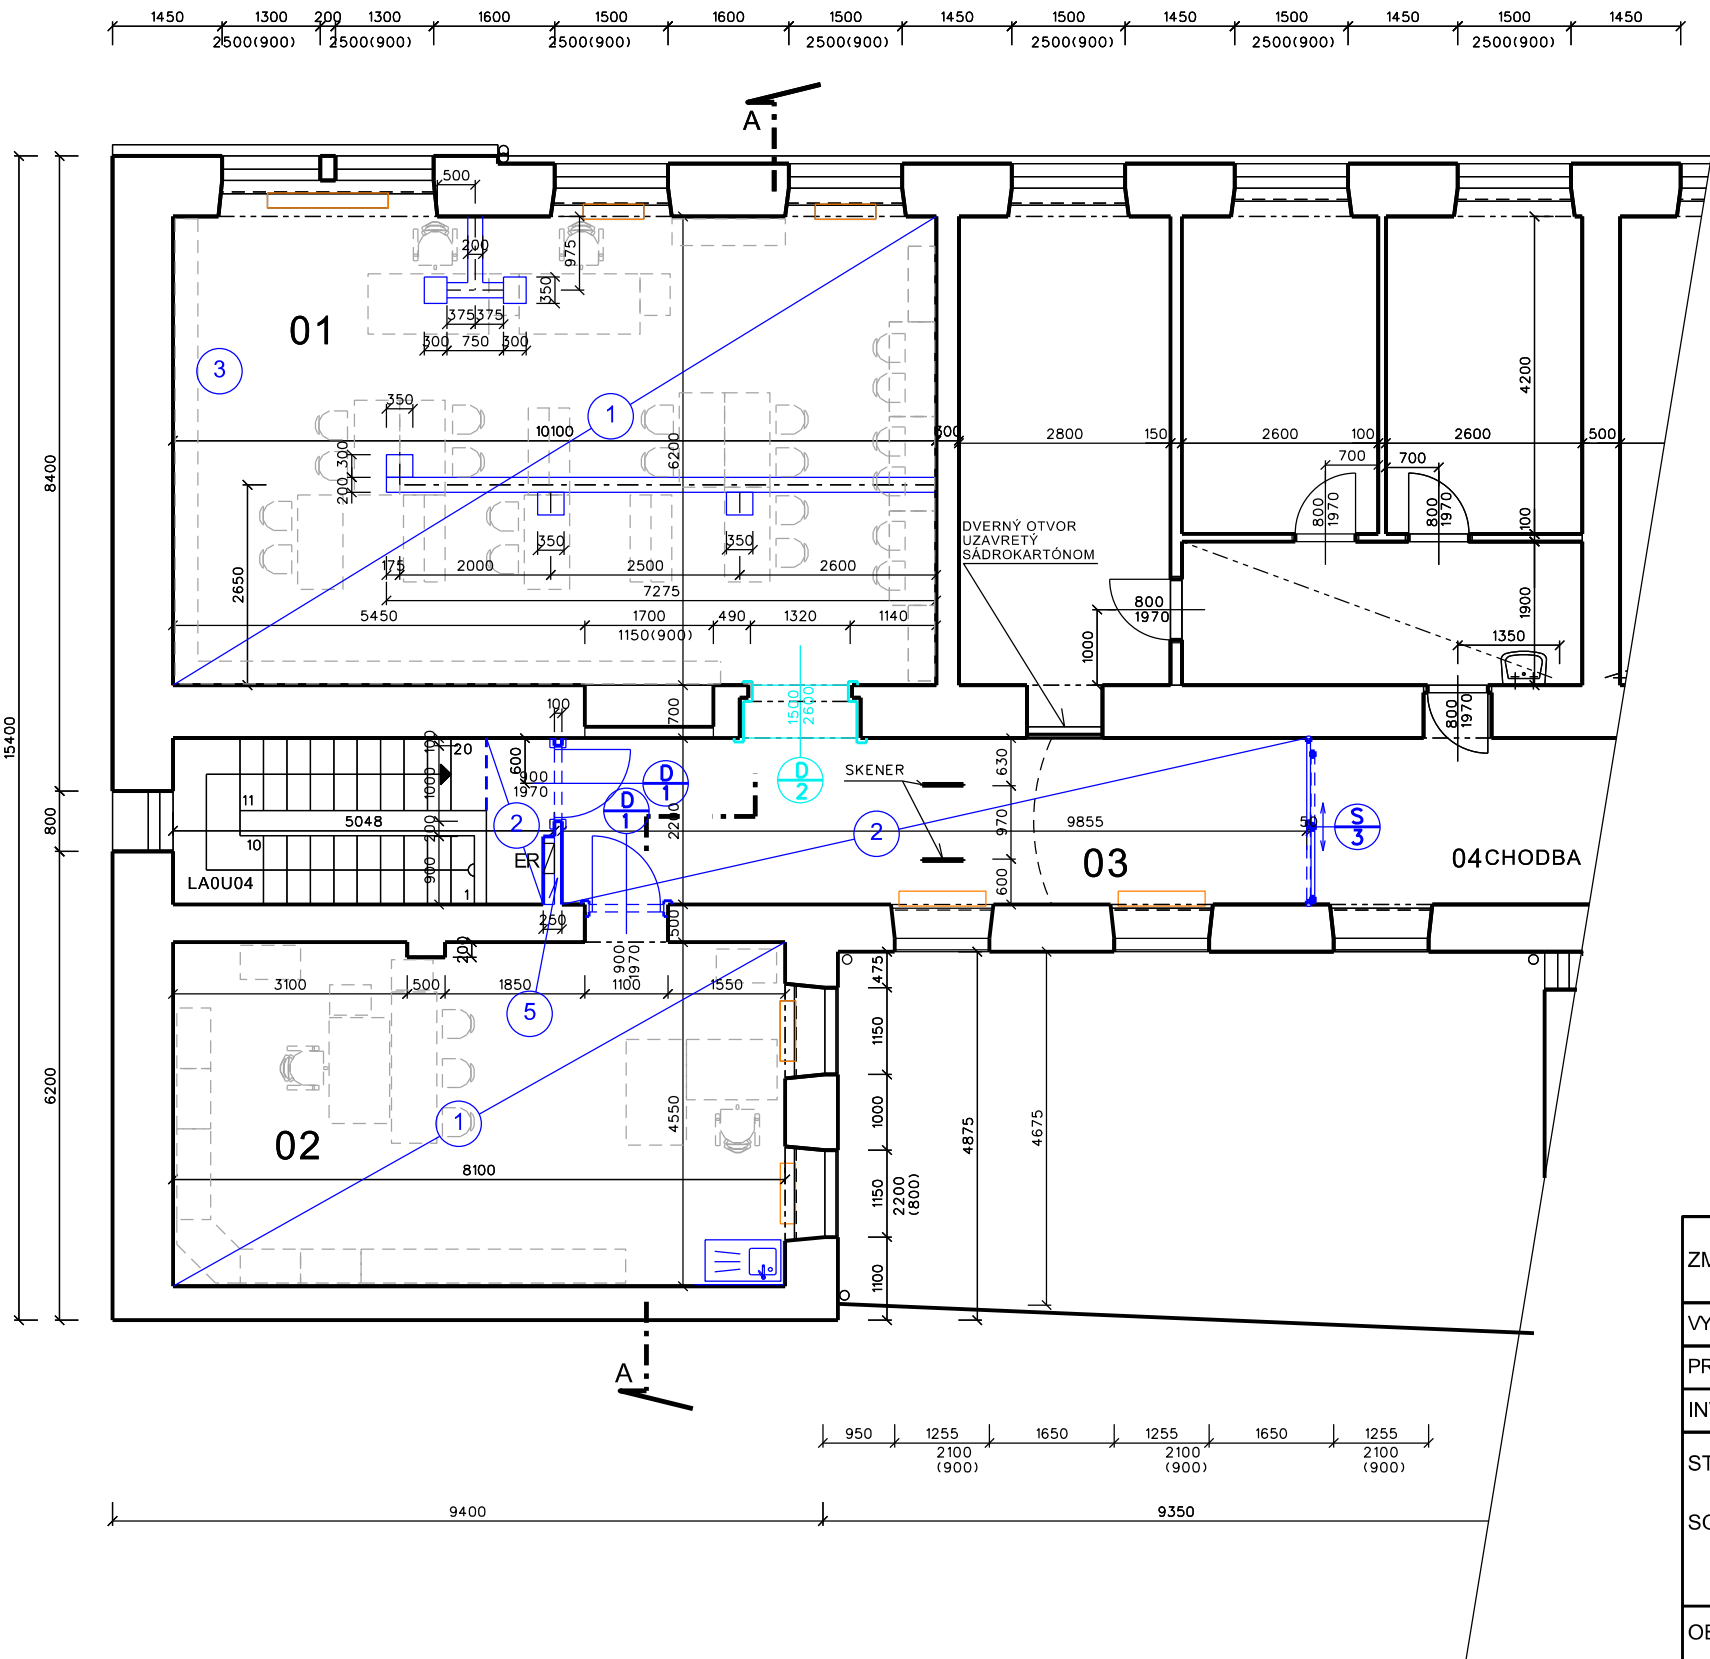

LEGENDA MIESTNOSTÍ

MIESTN. ČÍSLO	NÁZOV MIESTNOSTI	PLOCHA m2	OBVOD m'	ÚPRAVA POVRCHOV			POZNÁMKA
				PODLAHA	STENY	STROPY	
01	KNIŽNICA	65,20	33,10	1 PVC TARKETT	3 MALBA PRIMALEX	4 SADROKARTONOVÝ ZAVESENÝ PODHLAD	3 V ROZSAHU 500mm OD OBVODOVEJ STENY
02	KANCELÁRIA	38,45	26,50	1 PVC TARKETT	3 MALBA PRIMALEX	4 SADROKARTONOVÝ ZAVESENÝ PODHLAD	3 V ROZSAHU 500mm OD OBVODOVEJ STENY
03	PREDSIEŇ	24,30	26,50	2 PVC TARKETT	3 MALBA PRIMALEX	3 MALBA PRIMALEX	
04	CHODBA						
SPOLU		127,35					

POZNÁMKY:

- 1
- PREBRÚSENIE PODKLADU S VÝSPRÁVKOU 20%, CELOPLOŠNÁ PENETRÁCIA, SAMONIVELIZAČNÁ STIERKA V hr:10mm, PVC TARKETT homogéne hr: 2mm + soklová lišta EGGER
- 2
- PVC TARKETT homogéne hr: 2mm + soklová lišta EGGER
- 3
- OŠKRABANIE VIACNÁSOBNEJ MALBY V CELOM ROZSAHU VRÁTANE NESÚDRŽNEJ OMIETKY, OMIETKU NAPIKOVAT'
-ODSTRÁNENIE NESÚDRŽNEJ OMIETKY V ROZSAHU 15%
-VYSPRAVENIE HRUBEJ OMIETKY V ROZSAHU 15%
-CELOPLOŠNE NOVÁ ŠTUKOVÁ OMIETKA JEMNEJ ZRNITOSTI (ODSÚHLASIŤ S KPÚ)
-PENETRAČNÝ NÁTER
-DVOJNÁSOBNÁ MALBA, FAREBNÝ ODTIEŇ PO DOHODE S INVESTOROM A KPÚ
- 4
- HLADKÝ SADROKARTONOVÝ PODHLAD NA ZAVESENÚ DVOJITÚ KONŠTRUKCIU, OD ZVISLEJ STENY ODSADENIE JE 300mm
- 5
- SADROKARTONOVÁ DELIACA STENA S DVERNÝM OTVOREM 1000x2050 V HRúbKE 100mm V MIESTE DVERÍ, V ŠÍRKE 1300mm. VÝŠKA DELIACEJ STENY JE 4200mm
- D/2
- UMELECKO REMESELNE OBNOVIŤ DVERNÝ RÁM PRE DANÚ HRúbKU MURIVA V PLNOM ROZSAHU + VÝMENA DVERNÉHO PRAHU ZA TVAROVO ZHODNÝ PôVODNÉMU
-
- DEMONTÁŽ A PO PREBRÚSENÍ, OČISTENÍ A PREMAĽOVANÍ SPÄTNÁ MONTÁŽ VYKUROVACÍCH TELIES 7ks

- 1.) VÝKAZ DVERÍ A PRESKLENNEJ STENY JE NA VÝKRESE AS - 7
- 2.) REZ JE VYKRESLENÝ NA VÝKRESE AS - 5
- 3.) PôDORYS PODHLADU JE VYKRESLENÝ NA VÝKRESE AS - 6

ZMENA			DÁTUM			ZREALIZOVAL	<div>cartax S.r.o. Inžiniersko projekčná činnosť Hradbová 11 040 01 Košice</div>		
VYPRACOVAL	ING.ZELENÁK		PROJ.PS SO	ING.ZELENÁK					
PROJEKTANT	ING.ZELENÁK		TECH.KONTR.	ING.PAČAY					
INVESTOR	UPJŠ v Košiciach, Šrobárova č.2, 041 80 Košice								
STAVBA: PRÁVNICKÁ FAKULTA UPJŠ V KOŠICIACH, KOVÁČSKA 26 SO: Stavebné úpravy Právnickej knižnice UK Kováčska 26 OBSAH: PôDORYS 1.NP (navrhovaný stav)							KRAJ	KOŠICKÝ	
							OBEC	KOŠICE	
							DÁTUM	JANUÁR 2021	
							STUPEŇ	POČET A4	2
							MIERKA	1:100	
							ARCH.ČÍSLO 01/21.AS-		4