


PôDORYS 1.NP

M 1:100

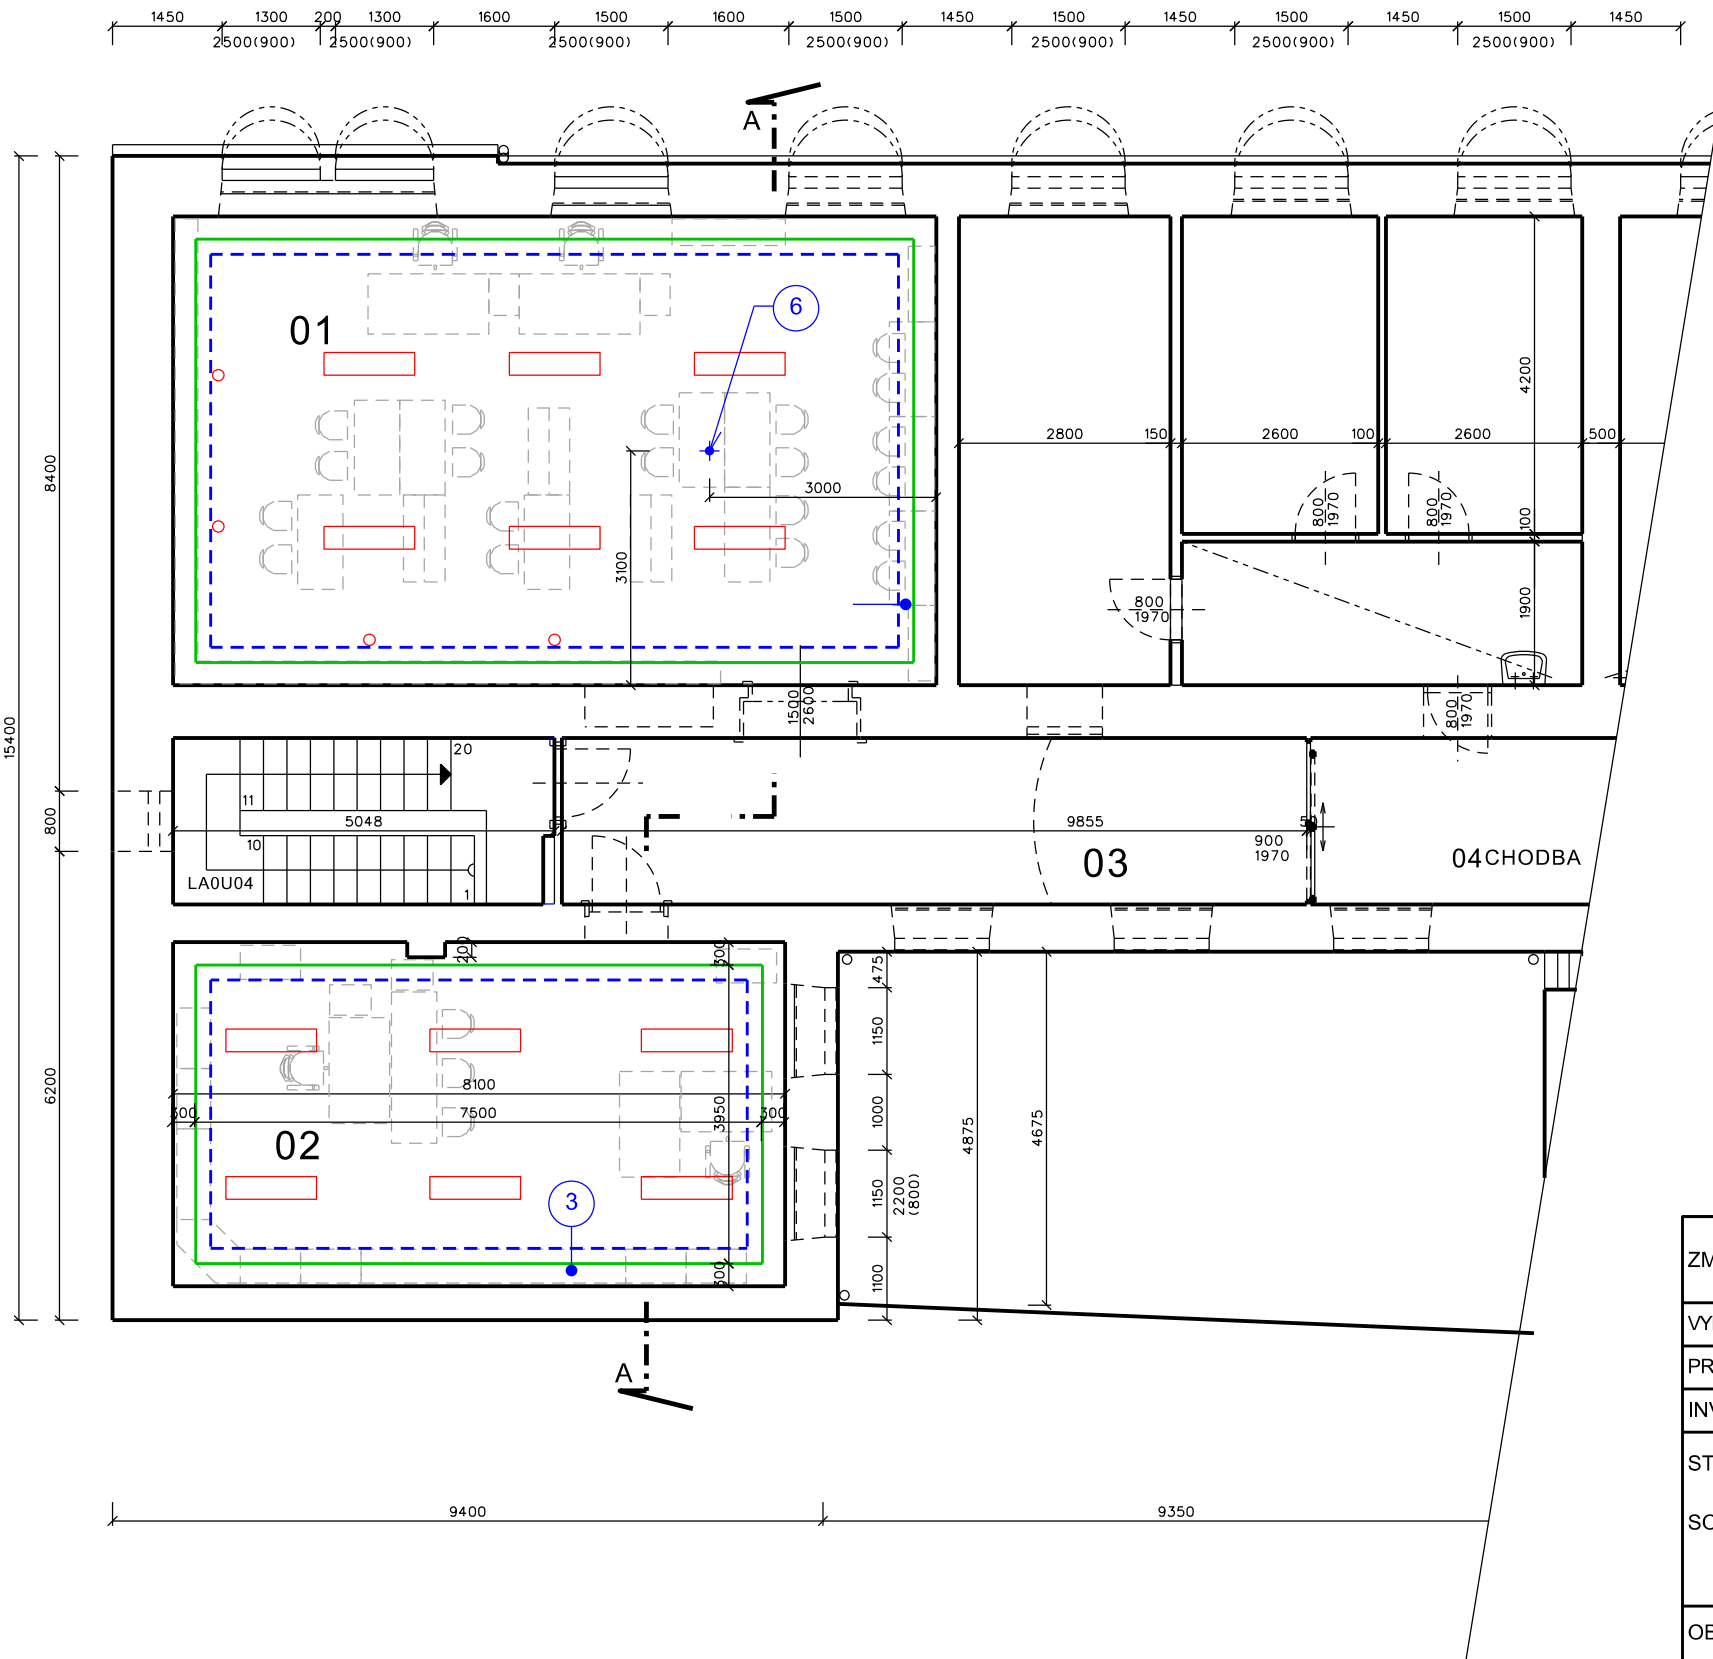





LEGENDA MIESTNOSTÍ

MIESTN. ČÍSLO	NÁZOV MIESTNOSTI	PLOCHA m2	ÚPRAVA POVRCHOV			POZNÁMKA
			PODLAHY	STENY	STROPY	
01	KNIŽNICA	65,20	KOBEREC, PVC	MAĽBA		
02	KANCELÁRIA	38,45	KOBEREC, PVC	MAĽBA		
03	PREDSEŇ	23,70	DLAŽBA, PVC	MAĽBA		
04	CHODBA					
SPOLU		127,35				

POZNÁMKY:

- 1.) OTVOR PRE STROPNÉ SVIETIDLÁ REALIZOVAŤ V SPOLUPRÁCI S ELEKTROINŠTALÁCIOU.
- 3 - OŠKRABANIE VIACNÁSOBNEJ MAĽBY V CELOM ROZSAHU VRÁTANE NESÚDRŽNEJ OMIETKY 15,3 + 11,60 ≈ 26,90m<sup>2</sup>
- ODSTRÁNENIE NESÚDRŽNEJ OMIETKY V ROZSAHU 15%
- VYSPRAVENIE HRUBEJ OMIETKY V ROZSAHU 15%
- CELOPLOŠNE NOVÁ ŠTUKOVÁ OMIETKA JEMNEJ ZRNITOSTI (ODSÚHLASIŤ S KPÚ)
- PENETRAČNÝ NÁTER
- DVOJNÁSOBNÁ MAĽBA, FAREBNÝ ODTIEŇ PO DOHODE S INVESTOROM A KPÚ
- 6 KONZOLA PRE UCHYTENIE DATAPROJEKTORU PODĽA DODÁVKY SI

ZMENA			DÁTUM			ZREALIZOVAL	 <b>cartax</b> S.r.o. Inžiniersko projekčná činnosť Hradbová 11 040 01 Košice		
VYPRACOVAL	ING.ZELENÁK		PROJ.PS SO	ING.ZELENÁK					
PROJEKTANT	ING.ZELENÁK		TECH.KONTR.	ING.PAČAY					
INVESTOR	UPJŠ v Košiciach, Šrobárova č.2, 041 80 Košice								
STAVBA: PRÁVNICKÁ FAKULTA UPJŠ V KOŠICIACH, KOVÁČSKA 26  SO: Stavebné úpravy Právnickej knižnice UK Kováčska 26							KRAJ	KOŠICKÝ	
							OBEC	KOŠICE	
							DÁTUM	JANUÁR 2021	
							STUPEŇ	POČET A4	2
							MIERKA	1:100	
OBSAH: PÔDORYS PODHLĎADU							ARCH.ČÍSLO		6
							01/21.AS-		