


Pôdorys 1.NP

M 1:100

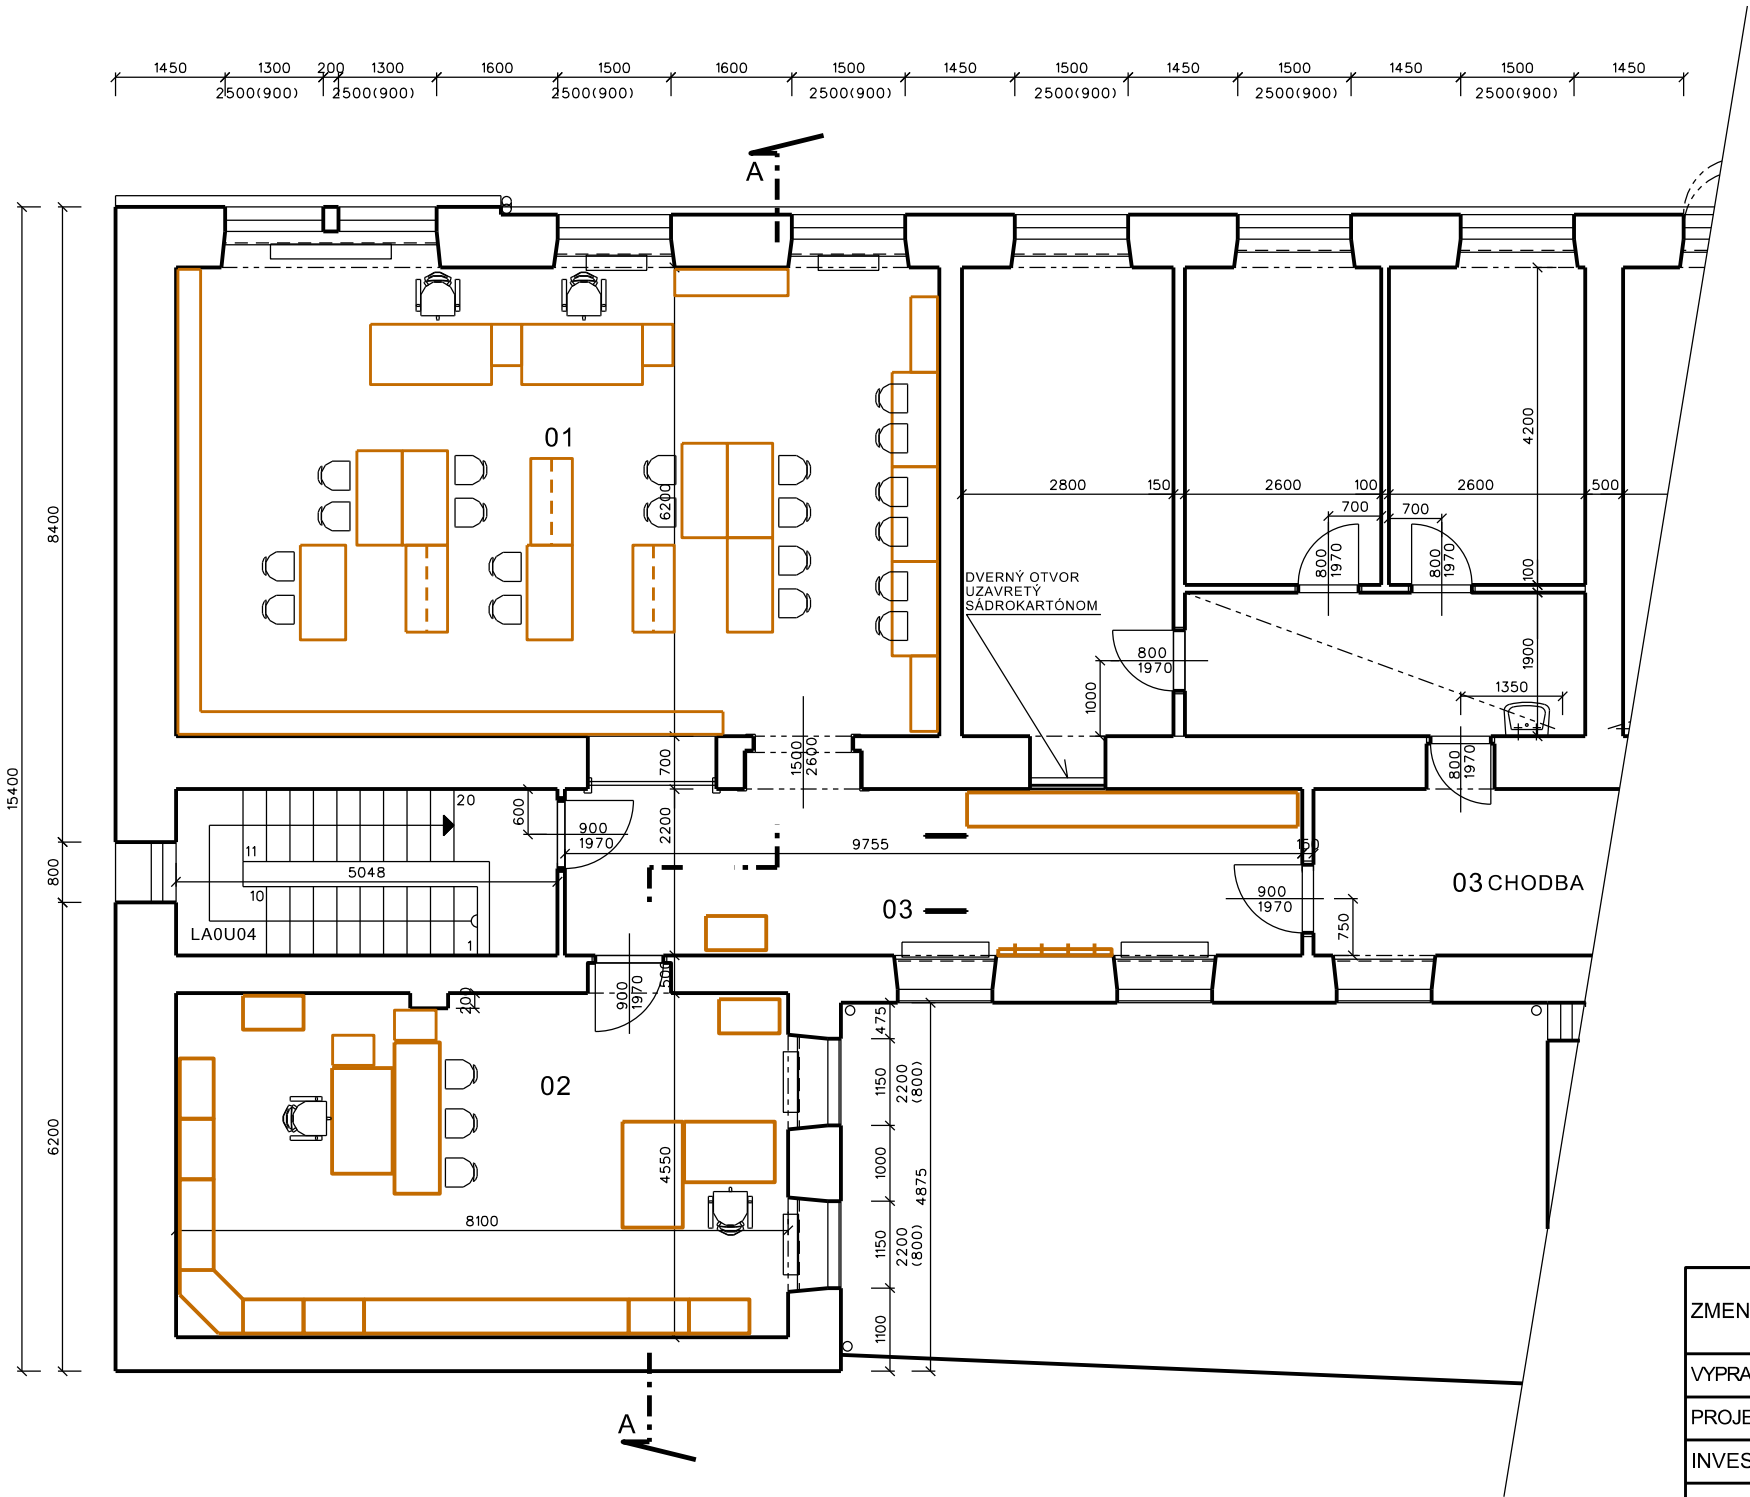



LEGENDA MIESTNOSTÍ

MIESTN. ČÍSLO	NÁZOV MIESTNOSTI	PLOCHA m2
01	KNIŽNICA	65,20
02	KANCELÁRIA	38,45
03	PREDSEŇ	26,35
04	CHODBA	
SPOLU		127,35

POZNÁMKY:

DEMONTÁŽ A PRESUN NÁBYTKU POČAS STAVEBNÝCH ÚPRAV A PO STAVEBNÝCH ÚPRAVÁCH SPÄTNÝ PRESUN.

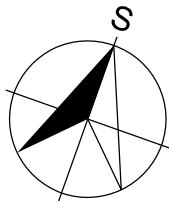

ZMENA		DÁTUM		ZREALIZOVAL	 Inžiniersko projekčná činnosť Hradbová 11 040 01 Košice	
VYPRACOVAL	ING.ZELENÁK	PROJ.PS SO	ING.ZELENÁK			
PROJEKTANT	ING.ZELENÁK	TECH.KONTR.	ING.PAČAY			
INVESTOR	UPJŠ v Košiciach, Šrobárova č.2, 041 80 Košice					
STAVBA:	PRÁVNICKÁ FAKULTA UPJŠ V KOŠICIACH, KOVÁČSKA 26			KRAJ	KOŠICKÝ	
SO:	Stavebné úpravy knižnice PrF, Kováčska 26			OBEC	KOŠICE	
				DÁTUM	JANUÁR 2021	
				STUPEŇ	POČET A4	2
				MIERKA	1:100	
OBSAH:	ROZMIESTNENIE NÁBYTKU			ARCH.ČÍSLO 01/21.AS-		8