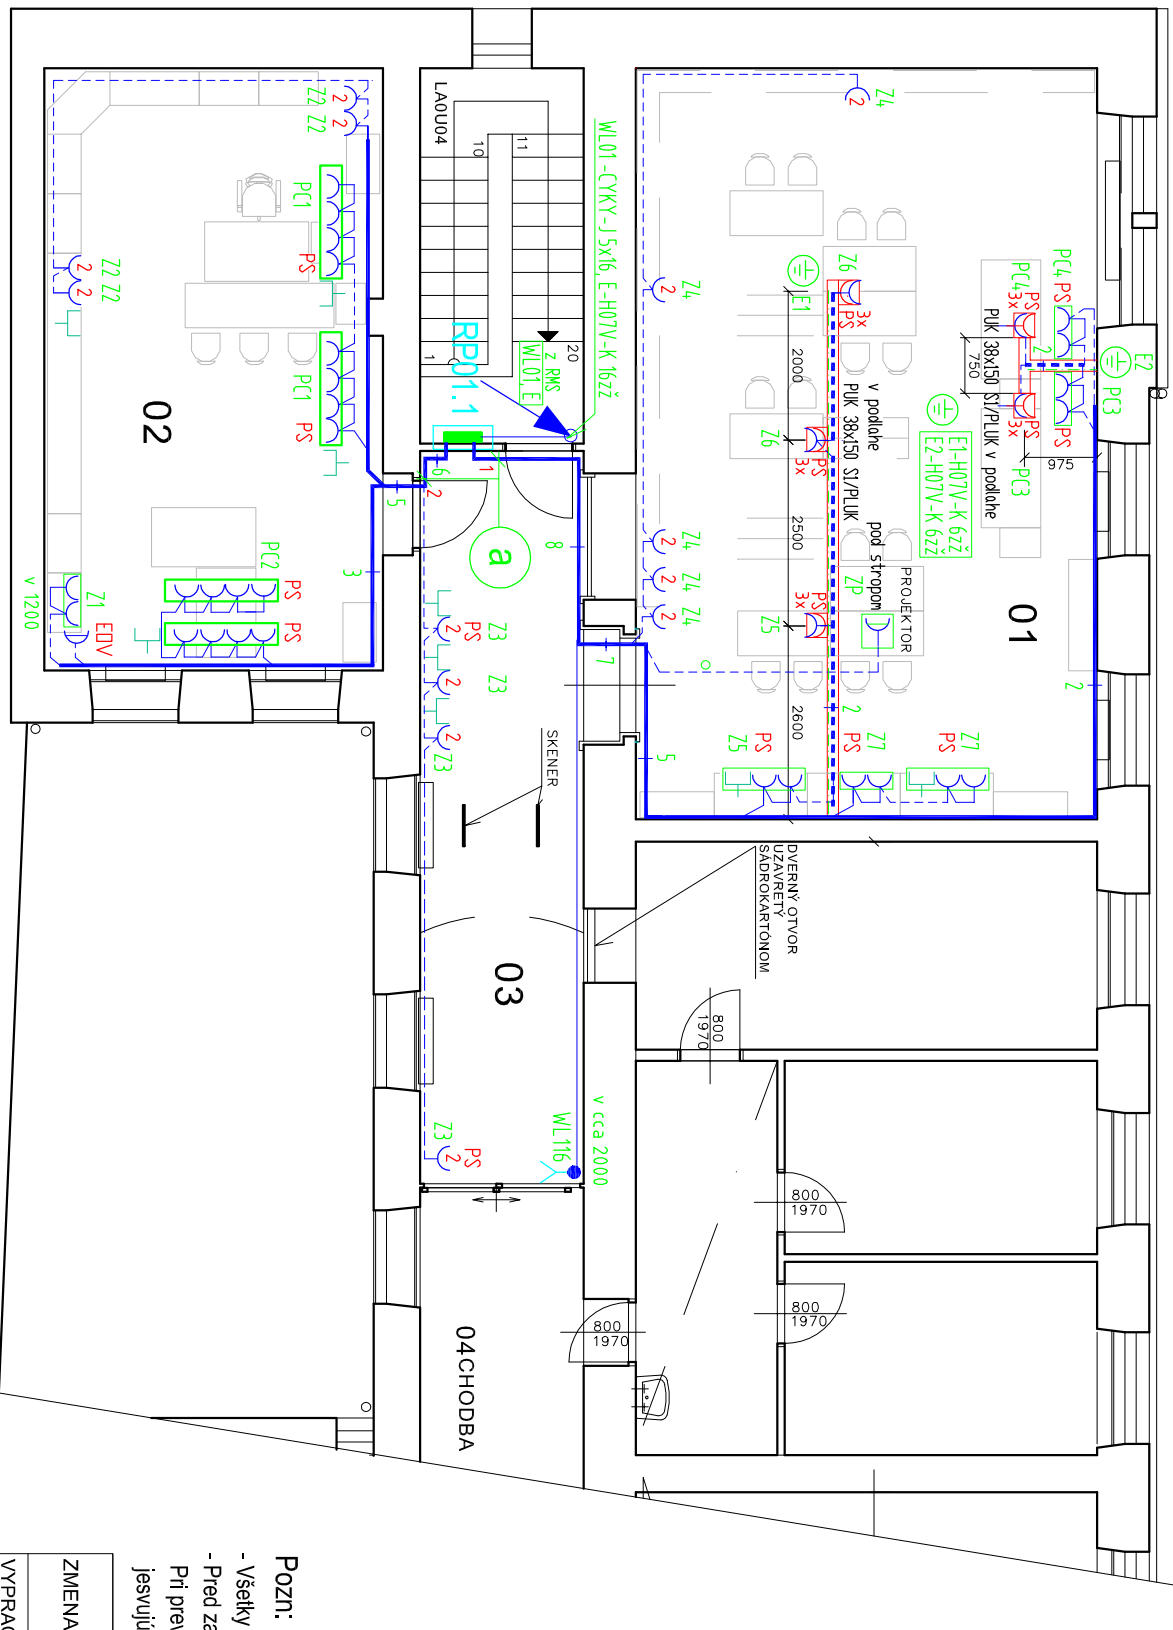
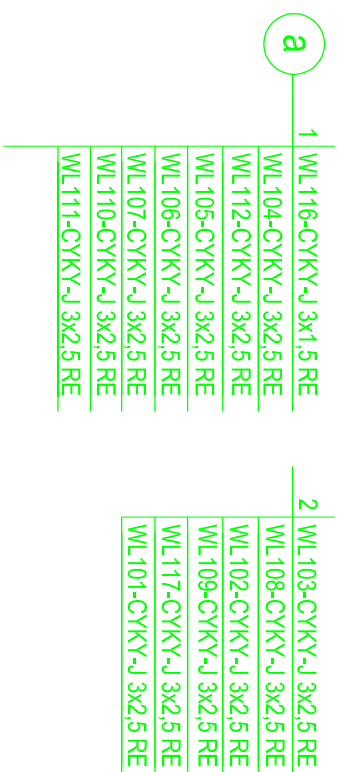







PÔDORYS 1.NP

M 1:100



LEGENDA

- 

- ZÁSUVKA DVOJNÁSOBNÁ s pootčením o 45 st. -250V, 16A , IP 20
 ZÁSUVKA JEDNONÁSOBNÁ -250V AC, 16A , IP 44
 2xZÁSUVKA JEDNONÁSOBNÁ -250V, 16A, IP20 + dátová zás. v 3-rámčeku
 2xZÁSUVKA JEDNONÁSOBNÁ -250V, 16A, IP20 v 2-rámčeku
 4xZÁSUVKA JEDNONÁSOBNÁ -250V, 16A, IP20 v 4-rámčeku
 PS
- 


- Pozn.: PS - použiť zásuvku s prepäťovou ochranou T3 - napr. VALENA S701 96 /hliník
 3xZÁSUVKA Mosaic s pootčením o 45 st. + 1 x PS -250V, 16A , IP 20 -Legrand
 v podlahovej krabici KOPOBOX 57+ KUP 57_FB

LEGENDA MIESTNOSTÍ

MIESTN. ČÍSLO	NÁZOV MIESTNOSTI	PLOCHA m ²	ÚPRAVA POVRCHOV			POZNÁMKA
			PODLAHY	STENY	STROPY	
01	KNIŽNICA	65,20		MAĽBA	ZAVESENÝ PODHLAD	
02	KANCELÁRIA	38,45		MAĽBA	ZAVESENÝ PODHLAD	
03	PREDSIEN'	23,70		MAĽBA	ZAVESENÝ PODHLAD	
04	CHODBA					
	SPOLU	127,35				

ROZVODNÁ SIĚŤ:

3/N/PE AC 400/230V 50Hz, TN-S

OCHRANA PRED ZÁSADHU EP: - ZÁKLADNÁ:

- PRI PORUCHE:

PROSTREDIE:

IZOLOVANÍM ŽIVÝCH ČÁSTÍ A KRYTÍM SAMOČINNÝM ODPOJENÍM NAPÁJANIA DOPLNKOVÁ PRÚDOVÝM CHRÁNÍČMI /RCD/ DOPLNKOVÁ OCHRANNÝM POSPÁJANÍM VÍD protokol o určených vonkajších vplyvoch in prevádzkovateľa

-EL. ROZVODY ULOŽIŤ POD OMIETKU, V PODHLADE V RÚRKACH FXP, V PODLAHE V KÁBEL. KANÁLOCH

- ZÁSUVKY OSADIT' VO VÝŠKE 0,6m OD PODLAHY RESP. VO VYZNAČENEJ VÝŠKE

- VO VYZNAČENÝCH PRIESTOROCH ZRIADIŤ OCHRANNÉ POSPÁJANIE V ZMYSLE STN 33 2000-5-54

VODIČE OCHRANENÉHO POSPÁJANIA VIEŠŤ V SPOLOČNEJ TRASE S KÁBLAMI

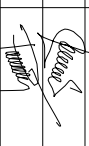

- PRÍPADNÉ PRESTUPY CEZ POŽIARNE DELIACE KONŠTRUKCIE UTESNIŤ PROTIPOŽIARNYM TMELOM HILTI

Pozn:

- Všetky prípadné zmeny a nejasnosti projektu je nutné pred ich realizáciou prekonzultovať s projektantom.

- Pred začatím prác je investor povinný overiť a vytýčiť všetky vedenia v dotknutom priestore.

Pri prevádzaní prác je nutné postupovať tak, aby nedošlo k ich porušeniu. Prípadné kolízie navrhovaných a existujúcich vedení je potrebné konzultovať s projektantom.

ZMENA		DÁTUM		ZREALIZOVA
VYPRACOVAL	ING.Kusková M.	PROJ.PS	SO	ING.ZELEENÁK
PROJEKTANT	ING.Kusková M.	TECH.KONTR.	ING.PAČAY	
INVESTOR	UPJŠ v Košiciach, Štrôbárova č.2, 041 80 Košice			
STAVBA:	PRÁVNICKÁ FAKULTA UPJŠ V KOŠICIACH, KOVAČSKA 26			
SO:	Stavebné úpravy Právnickej knižnice UK			
	Kováčska 26			
OBSAH:	Silové rozvody - 1.N.P.			
				
ARCH.ČÍSLO		KRAJ		
01/21.E-		KOŠICKÝ		
		OBEC		
		KOŠICE		
		DÁTUM		
		JANUÁR 2021		
		STUPEŇ		
		POČET A4		
		2		
		MIERKA		
		1:100		