


Pôdorys 1.NP

M 1:100

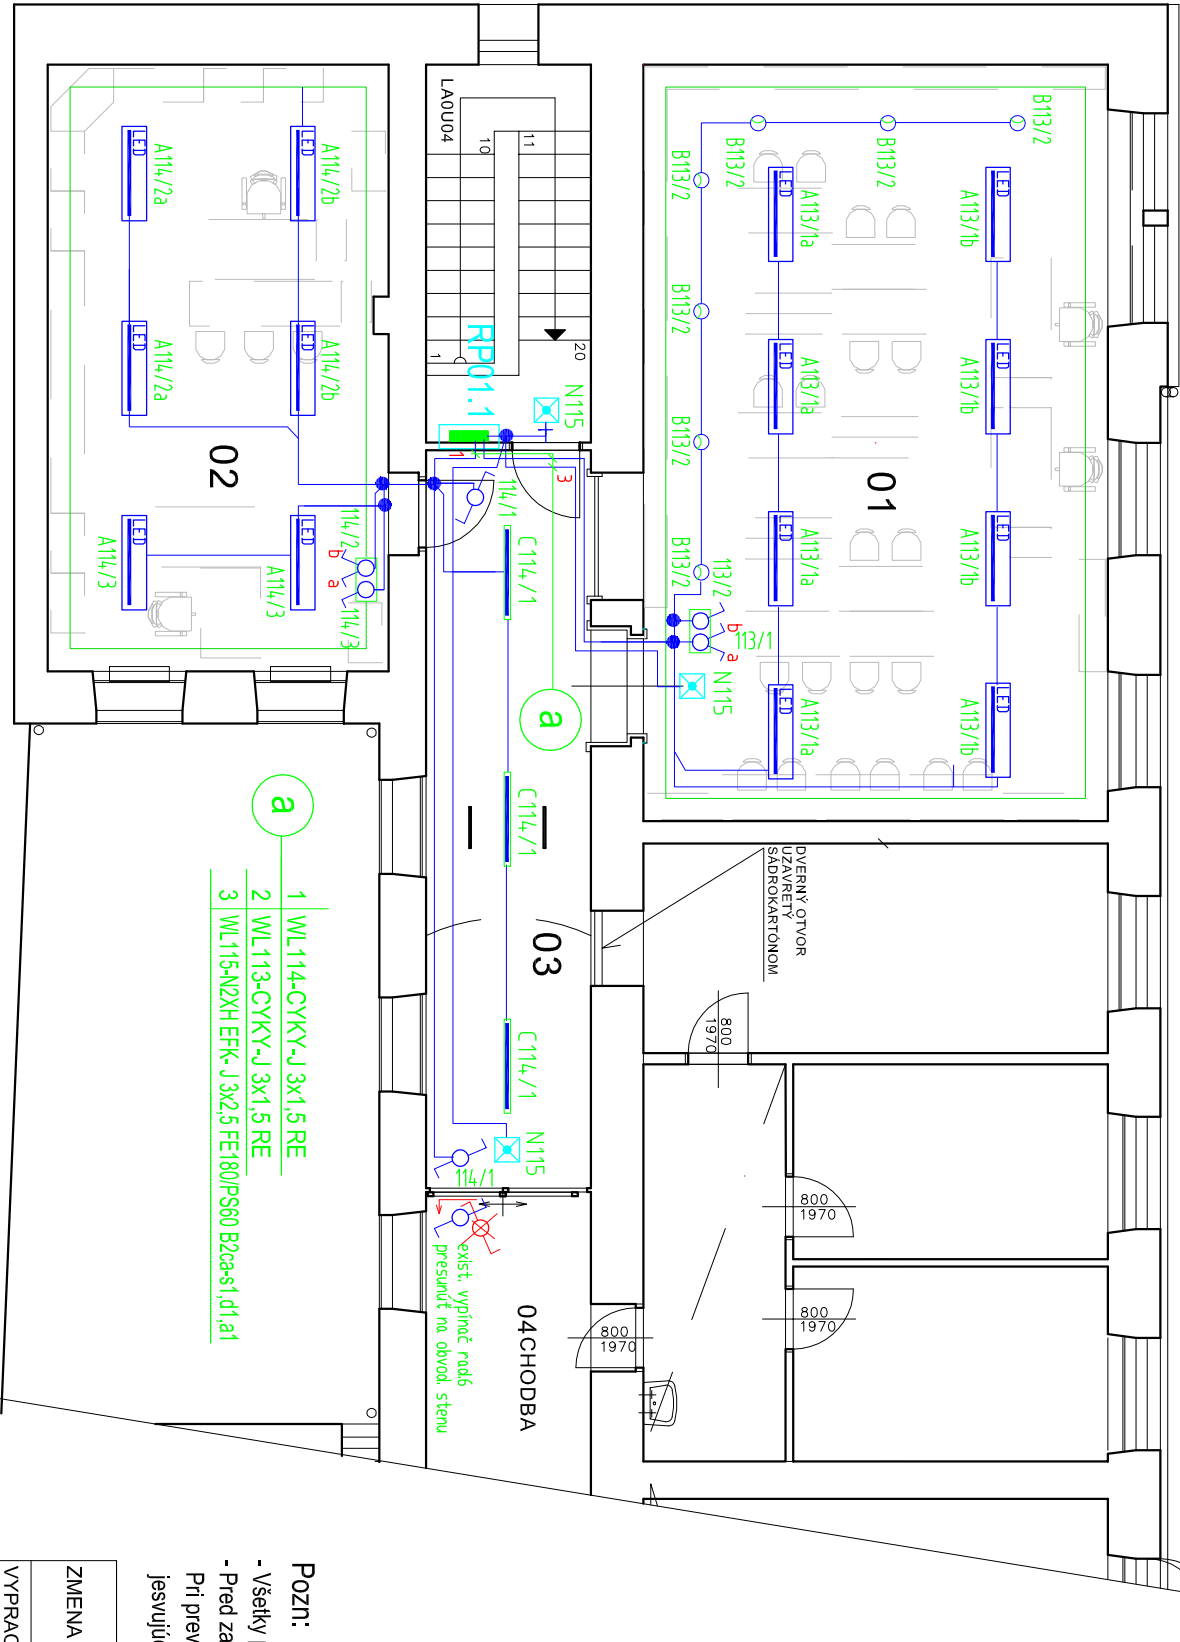

LEGENDA

- SPÍNAČ JEDNOPÓLOVÝ , radenie 1 - Valena 7744 01, IP20, 250V, 10A v dvojramenku
- PREPÍNAČ SÉRIOVÝ , radenie 5 - Valena 7744 05, IP20, 250V, 10A v dvojramenku
- PREPÍNAČ STRIEDAVÝ , radenie 6 -Valena 7744 06, IP20, 250V, 10A v jednoramienku

LEGENDA MIESTNOSTÍ

| MIESTN. ČÍSLO | NÁZOV MIESTNOSTI | PLOCHA m <sup>2</sup> | ÚPRAVA PОВRCHOV |       |        | POZNÁMKA |
|---------------|------------------|-----------------------|-----------------|-------|--------|----------|
|               |                  |                       | PODLAHY         | STĚNY | STROPY |          |
| 01            | KNIŽNICA         | 65,20                 | KOBEREC, PVC    | MALBA |        |          |
| 02            | KANCELÁRIA       | 38,45                 | KOBEREC, PVC    | MALBA |        |          |
| 03            | PREDSIEN         | 23,70                 | DLAŽBA, PVC     | MALBA |        |          |
| 04            | CHODBA           |                       |                 |       |        |          |
|               |                  |                       |                 |       |        |          |
|               |                  |                       |                 |       |        |          |
|               |                  |                       |                 |       |        |          |
|               |                  |                       |                 |       |        |          |
|               | SPOLU            | 127,35                |                 |       |        |          |

ROZVODNÁ SIeŤ:

3N/PE AC 400/230V 50Hz, TN-S

OCHRANA PRED ZÁSAHU EP: - ZÁKLADNÁ:

- PRI PORUCHE:

PROSTREDIE:

IZOLOVANÍM ŽIVÝCH ČASŤÍ A KRYTMI SAMOČINNÝM ODPOJENÍM NAPÁJANIA DOPLNKOVÁ PRŮDOVÝMI OCHRÁNÍMÍ /RCD/ DOPLNKOVÁ OCHRANANÍM POSPAJANÍM víd protokol o určení vonkajších vplyvov u prevádzkovateľa

- EL. ROZVODY ULOŽÍŤ POD OMIETKU, V PODHLADE V RÚRKACH EXP

- SPÍNAČE OSADIŤ VO VÝŠKE 1,2 m OD PODLAHY



- PRÍVODY K SPÍNAČOM - CYKY-J 3x1,5 RE

- PRÍPADNÉ PRESTUPY CEZ POŽIARNE DELIACE KONŠTRUKCIE UTESNIŤ PROTIPOŽIARNYM TMELOM HILTI

- A LED svetidlo zapustené mikropřízma UGR 19, LED 45W, 5 800lm 4000K, 230V, 50Hz, IP 40 /PROLI USLP mikropřízma UGR19/
- B LED svetidlo bodové výklopné, LED 20W, 2 000lm 4000K, 230V, 50Hz, IP 40 /PROLI DL 492T/
- C LED svetidlo líniové LED 30W 4400lm 4000K, 220-240V, 50Hz, IP 20
- N Núdzové svetidlo s autolieslom a autonómnosťou 1 hod. -AT 2W LED, 1h IP20 závesné resp. do podlahu s orientačným piktogramom /PROLI STAR GLASS LED UNI/

Pozn:

- Všetky prípadné zmeny a nejasnosti projektu je nutné pred ich realizáciou prekonzultovať s projektantom.
- Pred začatím prác je investor povinný overiť a vyříciť všetky vedenia v doknutom priestore.
- Pri prevádzzani prác je nutné postupovať tak, aby nedošlo k ich porušeniu. Prípadné kolízie navrhovaných a jesvujúcich vedení je potrebné konzultovať s projektantom.

|            |   |       |                      |             |  |
|------------|---|-------|----------------------|-------------|--|
| ZMENA      |   | DÁTUM |                      | ZREALIZOVAL |  |
|            |   |       |                      |             |  |
| VYPRACOVAL | ING.Kusková M.                                  |       | PROJ.PS SQ           | ING.ZELENÁK |   |
| PROJEKTANT | ING.Kusková M.                                  |       | TECH.KONTŘ.ING.PAČAY |             |  |
| INVESTOR   | ÚPŮŠ v Košiciach, Šrobárova č.2, 041 80 Košice  |       |                      |             |  |
| STAVBA:    | PRÁVNICKÁ FAKULTA ÚPŮŠ v KOŠICIACH, KOVÁČSKA 26 |       |                      |             |  |
| SO:        | Stavebné úpravy knižnice PrF, Kováčska 26       |       |                      |             |  |
|            | DÁTUM   |       | JANUÁR 2021          |             |  |
|            | STUPEŇ  |       | POČET A4 2           |             |  |
|            | MIERKA  |       | 1:100                |             |  |
| OBSAH:     | Svetelné rozvody - 1.N.P.                       |       |                      |             |  |
| ARCH.ČÍSLO |   |       |                      |             | <br><b>Cortax</b><br>S.r.o.<br>Inžiniersko projektčná činnosť<br>Hradbova 11<br>040 01 Košice |
| 01/21.E-   |   |       |                      |             |  |
|            |   |       |                      |             | 2  |