


PôDORYS 1.NP

M 1:100

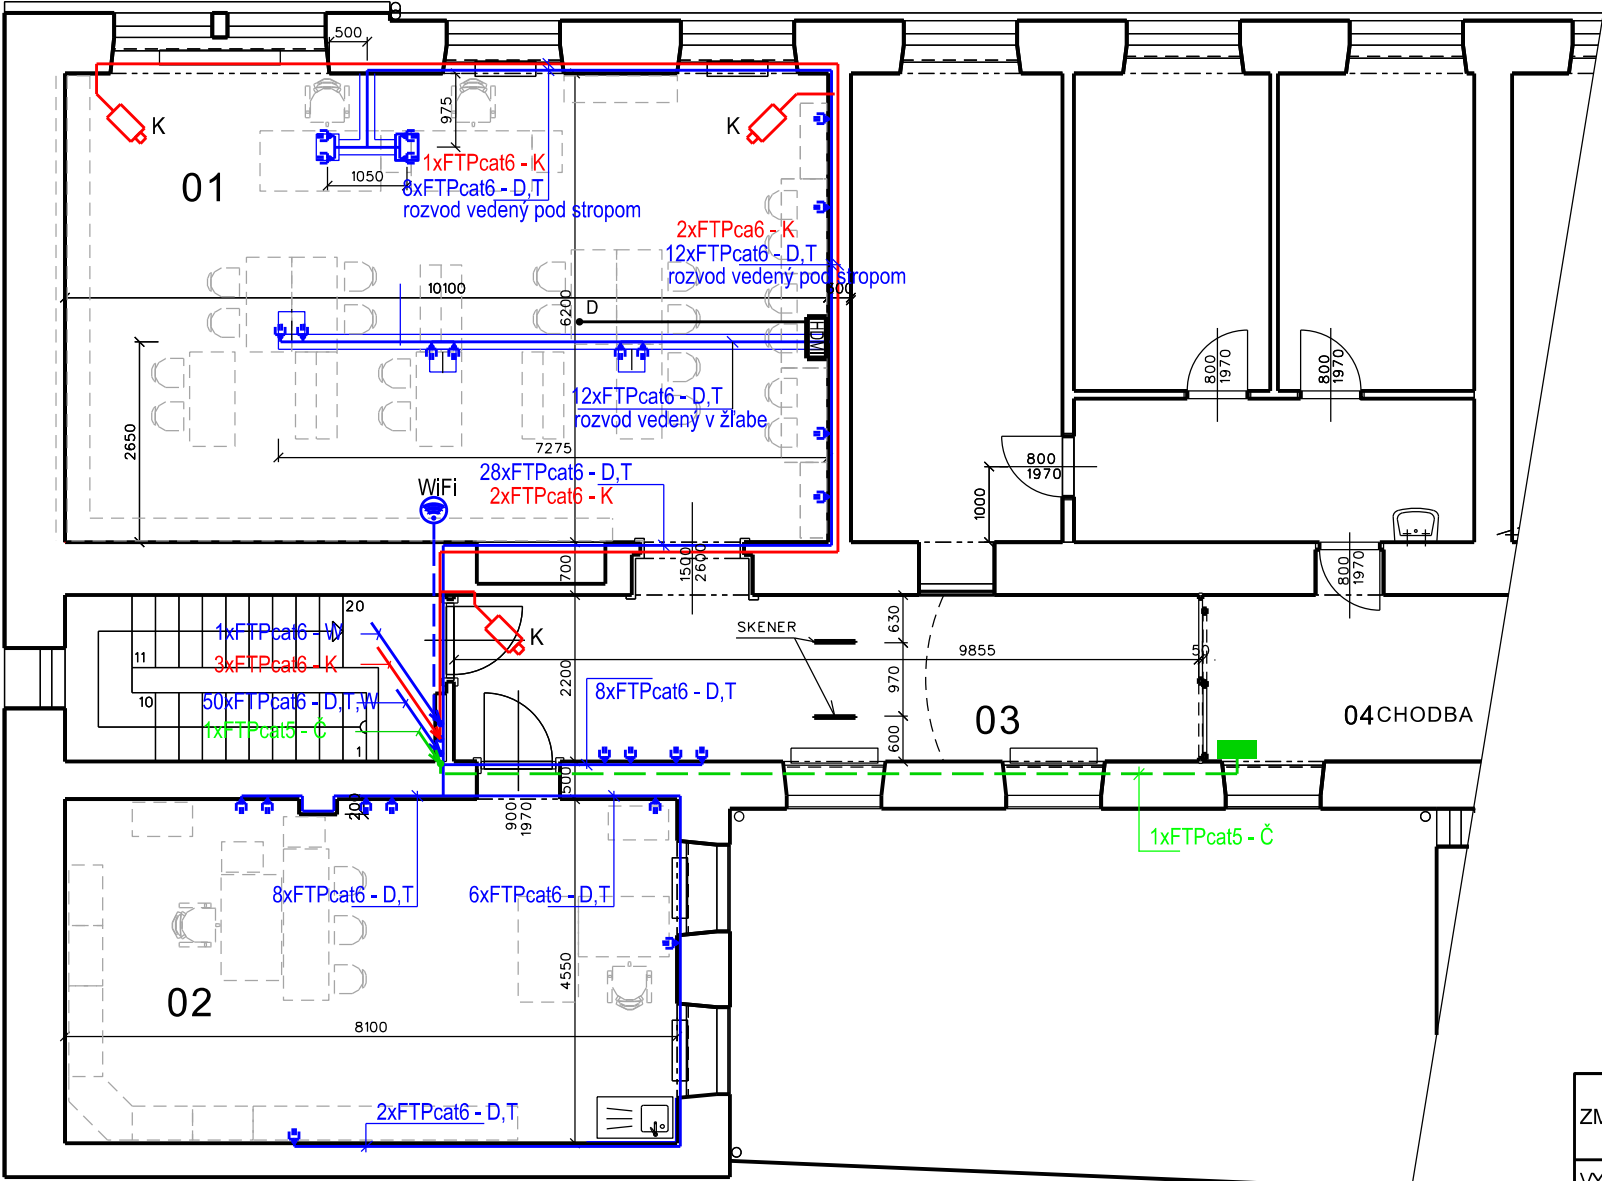

LEGENDA MIESTNOSTÍ

MIESTN. ČÍSLO	NÁZOV MIESTNOSTI	PLOCHA m2	OBVOD m´	ÚPRAVA POVRCHOV			POZNÁMKA
				PODLAHA	STENY	STROPY	
01	KNIŽNICA	65,20	33,10		MALBA	ZAVESENÝ PODHLAD	
02	KANCELÁRIA	38,45	26,50		MALBA	ZAVESENÝ PODHLAD	
03	PREDSEIŇ	23,70			MALBA	ZAVESENÝ PODHLAD	
04	CHODBA						
SPOLU		127,35					

LEGENDA:

- DÁTOVÁ ZÁSUVKA 2xRJ45 cat.6A osadené 600mm nad podlahou
- IP KAMERA osadená 200 mm pod stropom podhľadu
- FTP cat5 - DÁTOVÝ KABEL PRE KAMERY - (K)
- FTP cat6 - DÁTOVÝ KABEL PRE ZÁSUVKY - (D,T)
- FT5 cat6 - DÁTOVÝ KABEL PRE WiFi - (W)
- FTP cat5 - DÁTOVÝ KABEL PRE KAMERY - (K)
- ZÁSUVKA HDMI+DP POD OMIETKOU (EE ZAS.PANELY) ZÁSUVKA NA STENE VO V 0,50m A V PODHLADE PREPOJENIE 10m KÁBEL POD OMIETKOU V ELEKTROINŠTALAČNEJ RÚRKE V ŠKATULI KT250
- ČÍTAČKA - DÁTOVÝ KABEL PRE ZAPOJENIE PRÍSTUPU FTP cat5
- D KONZOLA PRE DATAPROJEKTOR dĺ. 800mm

POZNÁMKY:

- ROZVODY SÚ ULOŽENÉ V STENE V DRÁŽKE NAD VÝŠKOU PODHLADU SO ZVISLÍMI DRÁŽKAMI UKONČENÝMI ROZVODNÝMI KRABICAMI VEDĽA ROZVODOV ELI
- NOVÉ INŠTALAČNÉ BODY W A K BUDÚ UPRESNENÉ S BUDÚCOU PREVÁDZKOU (PRÍPADNE ZAMERANÍM PRÍJMU WiFi A ZÁBEROM KAMIER)
- PREPOJENIE KOMPONENTOV V JESTVUJÚCOM DR ZREALIZUJE - IT BUDÚCEJ PREVÁDZKY
- INŠTALÁCIA ROZVODOV V ŽĽABE V MIEST. 01 OBDOBNE AKO V OSTATNÝCH MIESTNOSTIACH
- MONTÁŽ A ZAPOJENIE ČÍTAČKY ZREALIZUJE DODÁVATEĽ VSTUPNÉHO SYSTÉMU

ROZVODNÁ SIETĚ

3/PE/N AC 400/230V 50Hz, TN-C-S
3/N/PE AC 400/230V 50Hz, TN-S
1/N/PE AC 230V 50Hz, TN-S

OCHRANA PRED ZÁSAHOM EP: - ZÁKLADNÁ:

IZOLOVANÍM ŽIVÝCH ČASTÍ A KRYTMI

- PRI PORUCHE:

SAMOČINNÝM ODPOJENÍM NAPÁJANIA
DOPLNKOVÁ PRÚDOVÝMI CHRÁNIĚMI/RCD/
DOPLNKOVÁ OCHRANNÝM POSPÁJANÍM

ZMENA			DÁTUM			ZREALIZOVAL	<div>cartax S.r.o. Inžiniersko projekčná činnosť Hradbová 11 040 01 Košice</div>			
VYPRACOVAL	p.ŠEFČÍK		PROJ.PS SO	ING.ZELENÁK						
PROJEKTANT	p.ŠEFČÍK		TECH.KONTR.	ING.PAČAY						
INVESTOR	UPJŠ v Košiciach, Šrobárova č.2, 041 80 Košice									
STAVBA:	PRÁVNICKÁ FAKULTA UPJŠ V KOŠICIACH, KOVÁČSKA 26 SO: Stavebné úpravy Právnickej knižnice UK, Kováčska 26					KRAJ	KOŠICKÝ			
						OBEC	KOŠICE			
						DÁTUM	JANUÁR 2021			
						STUPEŇ	POČET A4	2		
			MIERKA	1:100						
OBSAH:	PÔDORYS 1.NP SLABOPRÚD - DISP. NA PODLAŽÍ				ARCH.ČÍSLO 01/21.SI-			1		