


Pôdorys 1.PP M 1:100

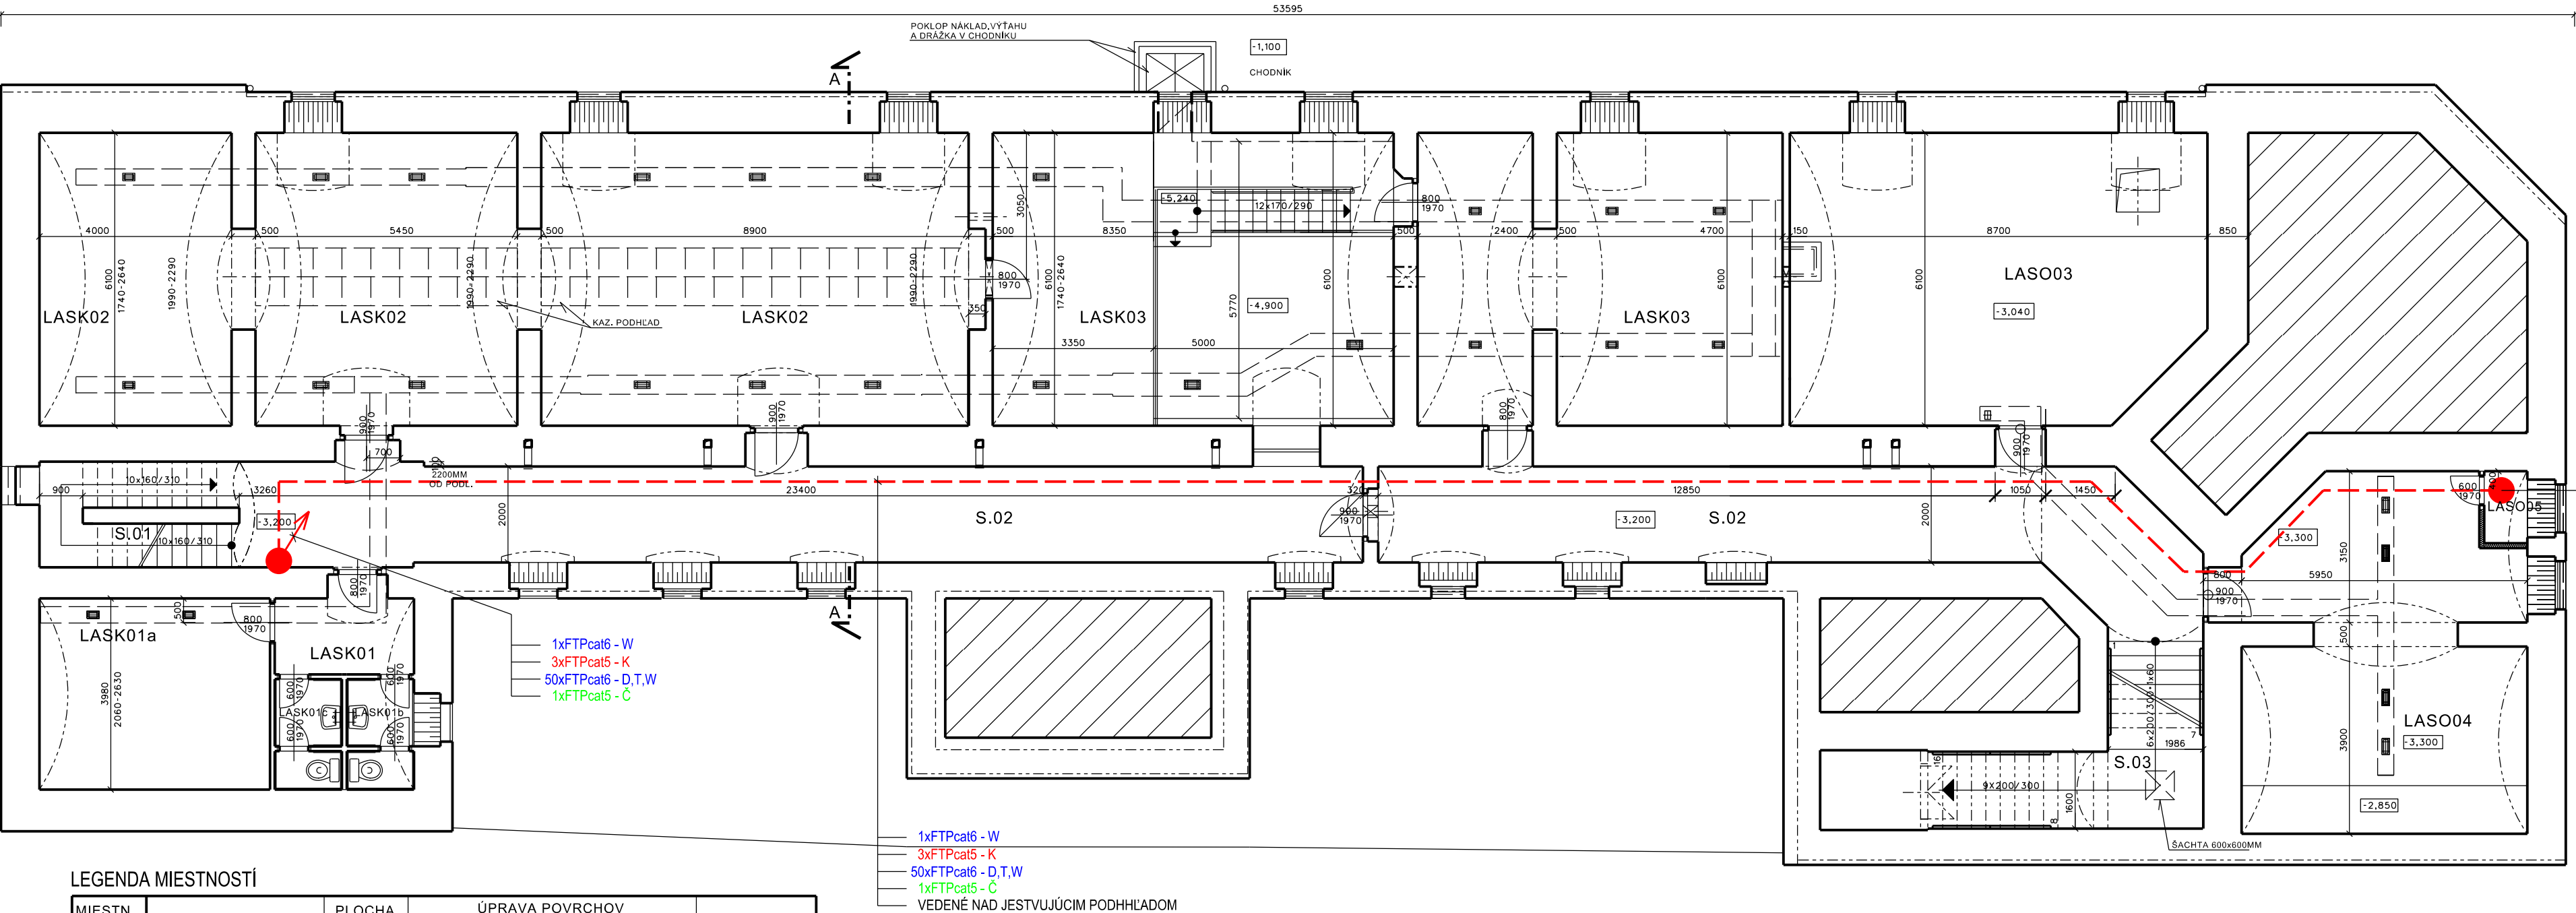

LEGENDA MIESTNOSTÍ

MIESTN. ČÍSLO	NÁZOV MIESTNOSTI	PLOCHA m2	ÚPRAVA POVRCHOV		POZNÁMKA
			PODLAHY	STENY A STROPY	
S.01	SCHODISKO	8,10	DREVENÉ SCHODY	MALBA	
S.02	CHODBA	87,92	DLAŽBA	MALBA KAZ, PODHLAD 600x600MM	
S.03	SCHODISKO	17,60	DREVENÉ SCHODY	MALBA	
LASK01	PREDSIEN	5,21	KERAMICKÁ DLAŽBA	MALBA	
LASK01a	SKLAD	19,09	KERAMICKÁ DLAŽBA	MALBA	
LASK01b	WC - ŽENY	3,14	KERAMICKÁ DLAŽBA	MALBA DO V=1600MM KER. OBKL.	
LASK01c	WC - MUŽI	3,14	KERAMICKÁ DLAŽBA	MALBA DO V=1600MM KER. OBKL.	
LASK02	ŠTUDOVŇA	114,77	KERAMICKÁ DLAŽBA	MALBA DO V=1600MM KER. OBKL.	
LASK03	ŠTUDOVŇA	51,35	KERAMICKÁ DLAŽBA	MALBA	
LASK04	VÝPOŽIČNÝ ÚSEK	44,40	KERAMICKÁ DLAŽBA	MALBA	
LASO03	VÝMENÍKOVÁ STANICA	51,07	KERAMICKÁ DLAŽBA	MALBA	
LASO04	ARCHÍV	41,13	KERAMICKÁ DLAŽBA	MALBA	
LASO05	SERVEROVŇA	1,35	KERAMICKÁ DLAŽBA	MALBA	
SPOLU		448,27			

POZNÁMKY:

--- KABELÁŽ DÁDOVÝCH ROZVODOV VEDENÁ POD STROPOM NAD JESTVUJÚCIM PODHLADOM DO SERVEROVEJ MIESTNOSTI LASO 05

ROZVODNÁ SIEŤ

3/PE/N AC 400/230V 50Hz, TN-C-S
3/N/PE AC 400/230V 50Hz, TN-S
1/N/PE AC 230V 50Hz, TN-S

OCHRANA PRED ZÁSAHOM EP: - ZÁKLADNÁ:

IZOLOVANÍM ŽIVÝCH ČASŤÍ A KRYTMI

- PRI PORUCHE:

SAMOČINNÝM ODPOJENÍM NAPÁJANIA
DOPLNKOVÁ PRÚDOVÝMI CHRÁNENÍM/RCD/
DOPLNKOVÁ OCHRANNÝM POSPÁJANÍM

ZMENA		DÁTUM		ZREALIZOVAL	
VYPRACOVAL	ING.ZELENÁK	PROJ.PS SO	ING.ZELENÁK		
PROJEKTANT	ING.ZELENÁK	TECH.KONTR.	ING.PAČAY		
INVESTOR	UPJŠ v Košiciach, Šrobárova č.2, 041 80 Košice			KRAJ	KOŠICKÝ
STAVBA:	PRÁVNICKÁ FAKULTA UPJŠ V KOŠICIACH, KOVÁČSKA 26			OBEC	KOŠICE
SO:	Stavebné úpravy Právnickej knižnice UK, Kováčska 26			DÁTUM	JANUÁR 2021
				STUPEŇ	POČET A4 3
				MIERKA	1:100
OBSAH:	Pôdorys 1.PP SLABOPRÚD - TRASA PRIPOJENIA			ARCH.ČÍSLO	01/21.SI-
					2